


TEXTUR

BEBAUUNGS-PARZELLIERUNGS-UND BAULINIENPLAN  
 ÜBER DIE GRUNDSTÜCKE 91, 92, 93, 94, 95, 96, 97, 98, 99, 100, 101, 102  
 UND 103 1/2 AM SCHWEIGFELD IN DER GEMEINDE NEU-  
 RIED. ANTRAGSTELLER: G. SCHMITT IN GRAEFELING/  
 KURT HUBERSTRASSE 20 TELEFON 89094. M 1:1000  
 GRUNDSTÜCKSEIGENTUMER: HERR JOHANN LEICHL IN  
 NEURIED, GAUTINGERSTR. 2 C FLURNR. 94, 98, 99 J. HERR  
 JOSEPH HUNGER, NEURIED, GAUTINGERSTR. 6 I 95 UND 101 J  
 HERR JOHANN DOLL, NEURIED, GAUTINGERSTR. 7 I 91, 92, 93 J  
 HERR JOHANN SPERR, NEURIED, FORSTENRIEDERSTR. 100 J  
 HERR STREPL IN NEURIED, FÜRSTENRIEDERSTRASSE  
 HERR JOSEPH KAISER, NEURIED, FÜRSTENRIEDERSTR.  
 UND DIE LANDESHAUPTSTADT MÜNCHEN. M 1:1000


- INSTRUKTIONSGRENZE
- GRUNDSTÜCKSGRENZEN ALT
- VORARTENSGRENZE
- VORDERE BAUGRENZE
- VORDERE ZWINGENDE BAUGRENZE
- HINTERE BAUGRENZE
- - - NEUE GRUNDSTÜCKSGRENZE

*Druckweg E+1!*

NORPEN

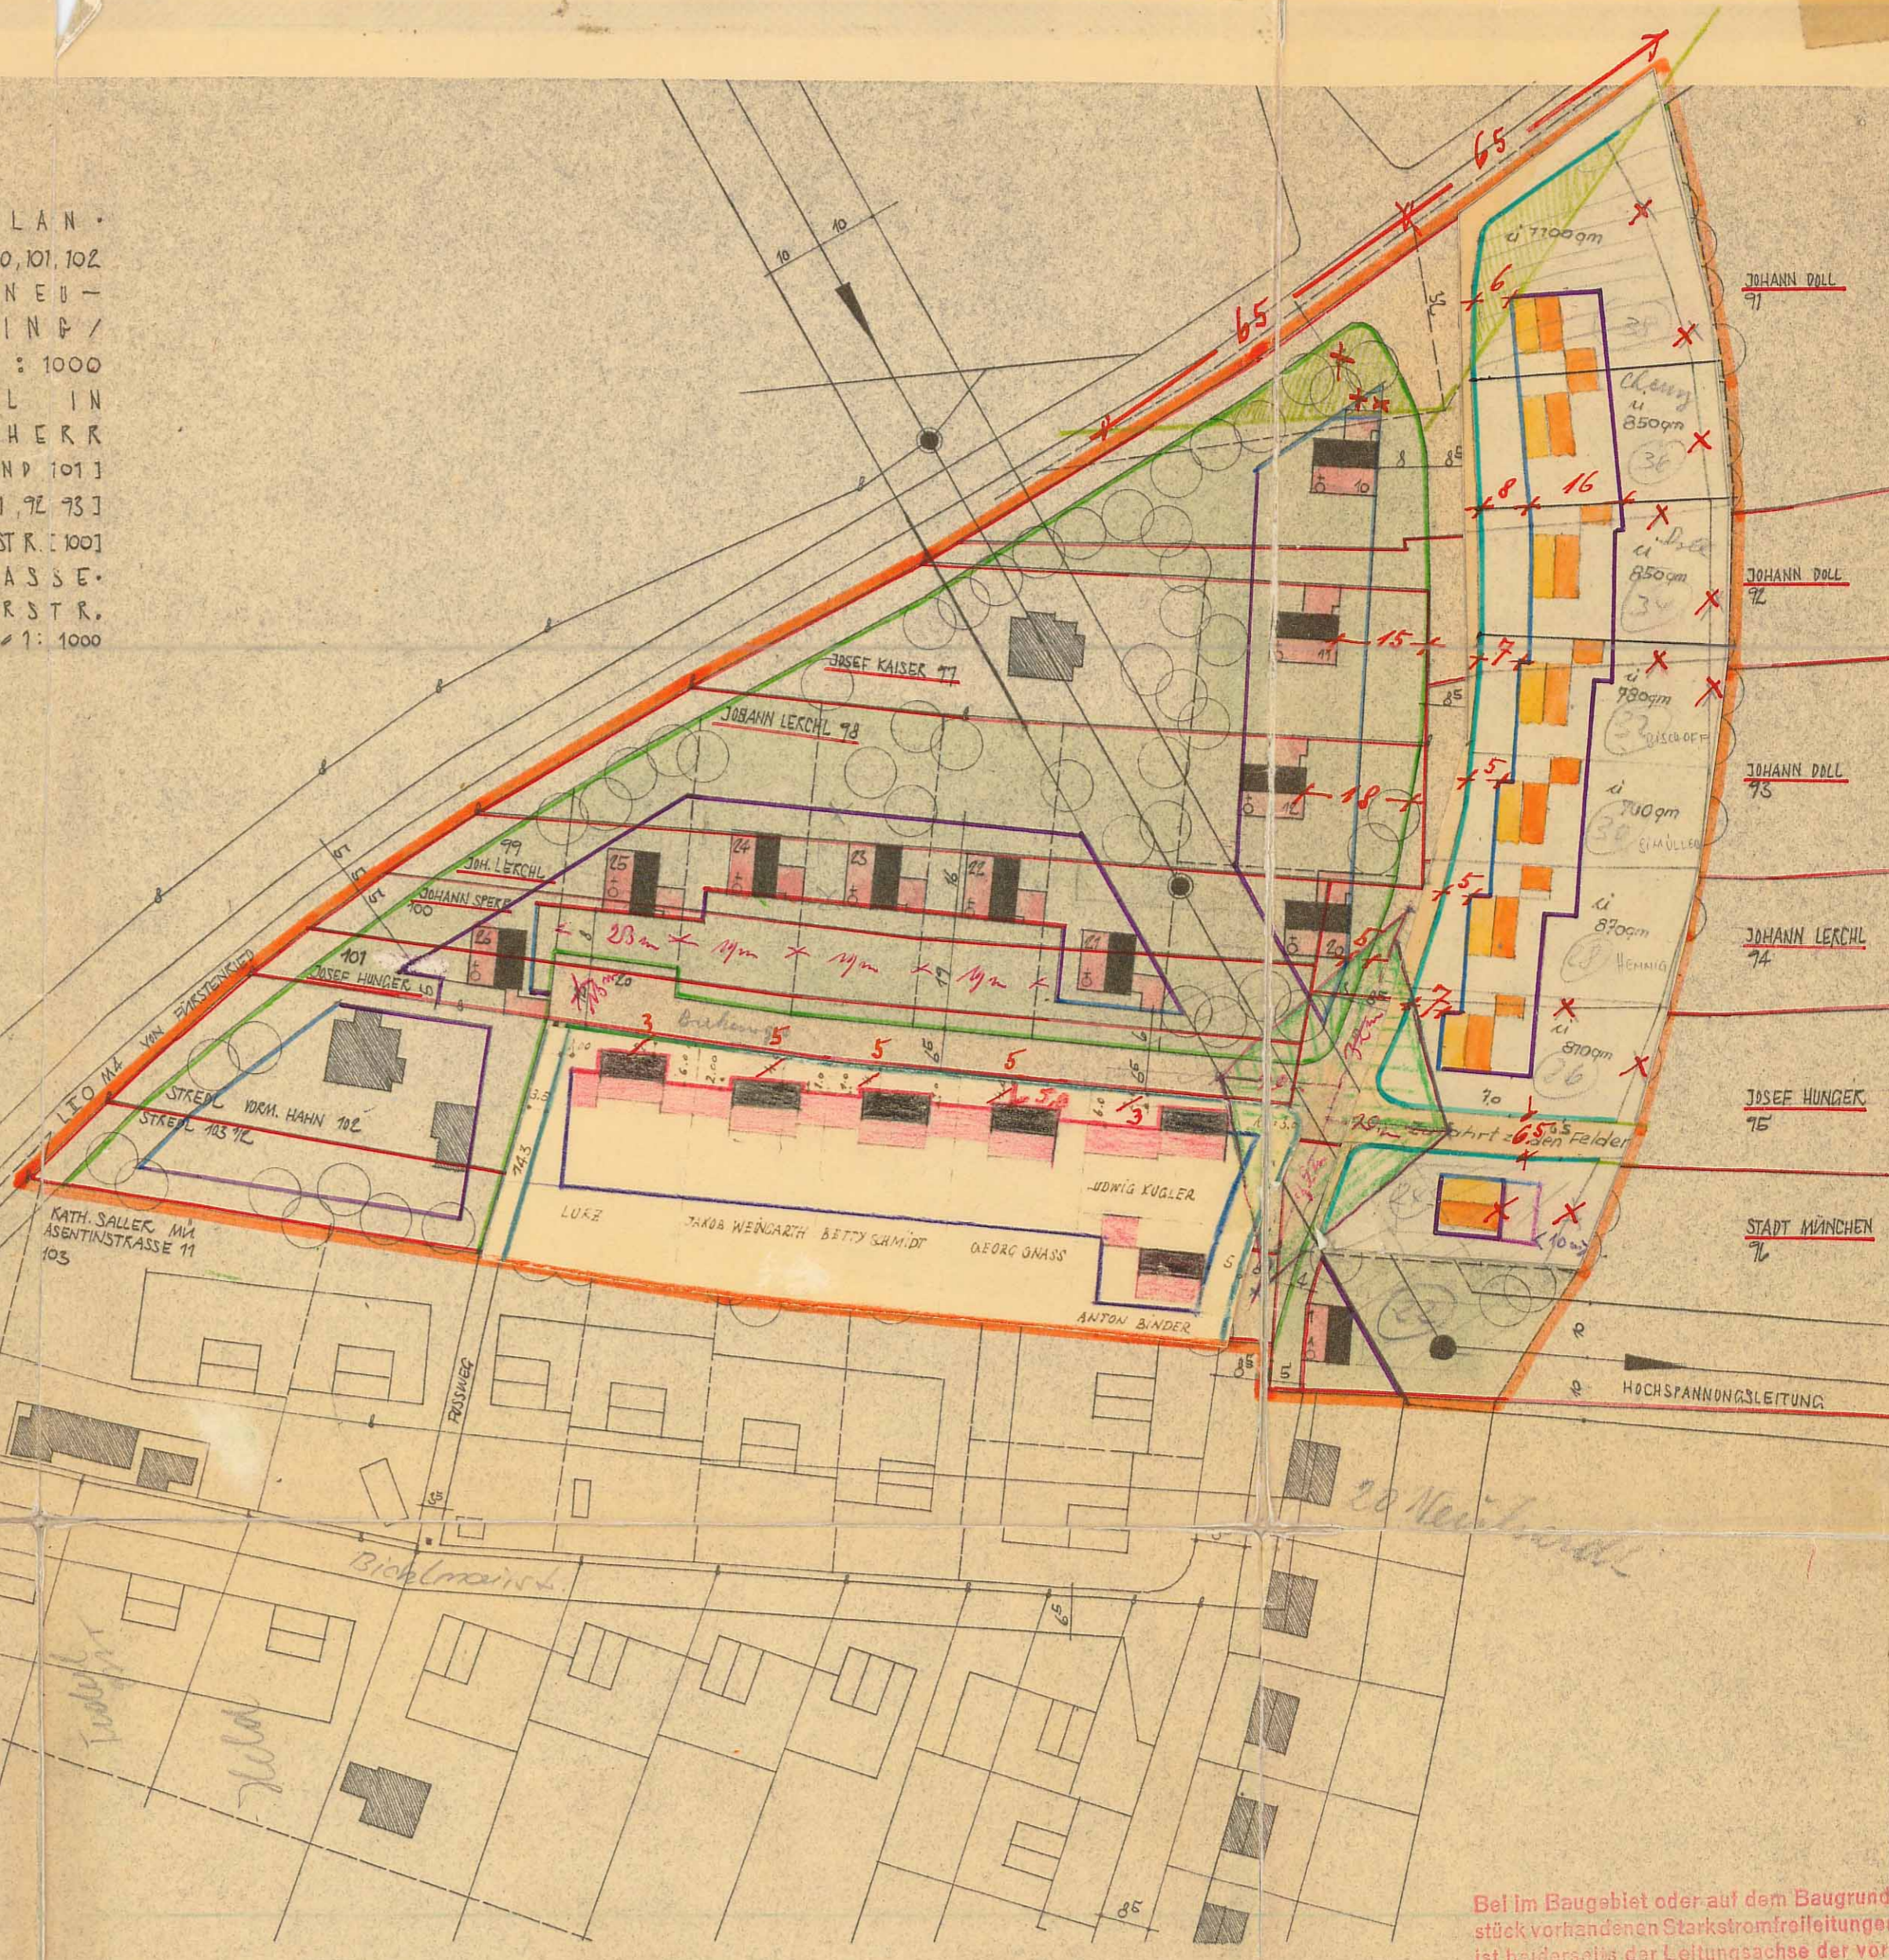

Bei im Baugebiet oder auf dem Baugrundstück vorhandenen Starkstromfreileitungen ist beiderseits der Leitungsachse der vorgeschriebene Sicherheitsabstand von jeder Bebauung freizuhalten.

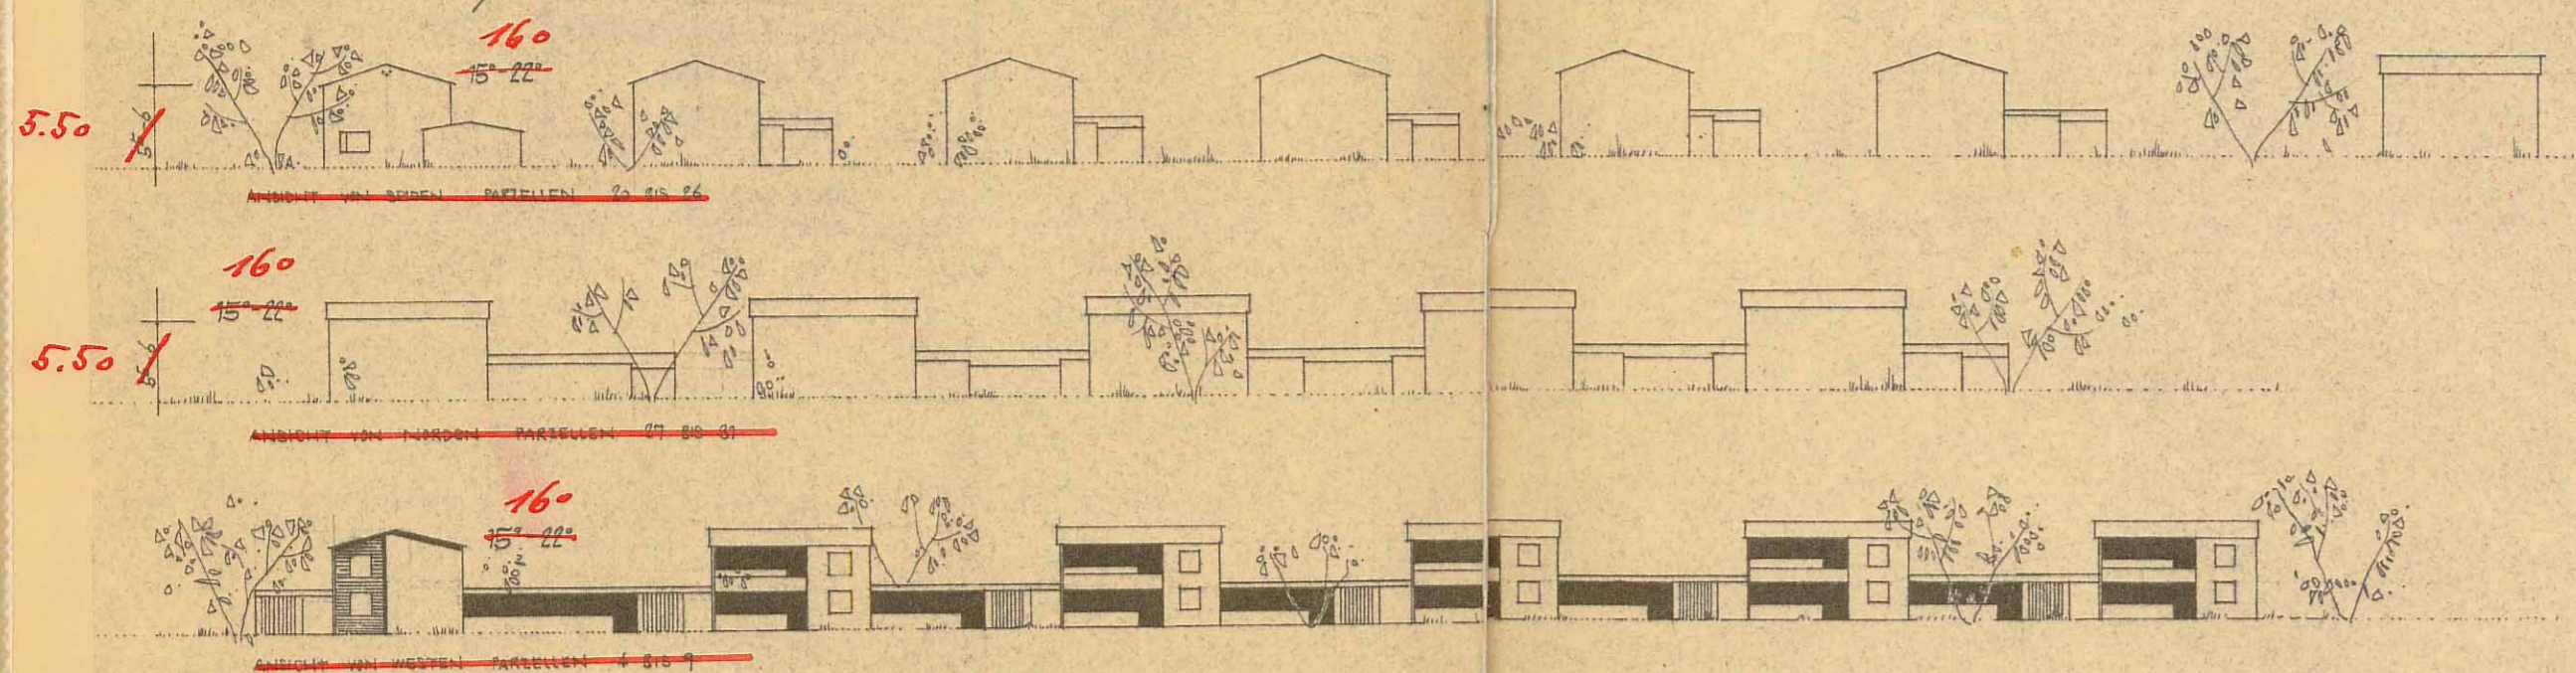

1. EINHEITLICHER DRAHTZAUN ODER LEBENDE HECKE NICHT HÖHER ALS 1.20 M
2. DACHNEIGUNG ~~15~~ **16°**
3. SOCKEL NICHT HÖHER ALS 20 CM
4. RÜHRER, GLATTER AUSSENPUTZ
5. ORTRANDÜBERSTAND NICHT GRÖßER ALS 30 CM
6. ANBAUTEN MIT GARAGE MIT DACHNEIGUNG ~~8°~~

KRAILLING · DEN 25. 3. 57  
 DER ARCHITEKT

HELFRIED HANIG  
 ARCHITEKT  
 KRAILLING, FRANZSTR. 17  
 TEL. 899224

*Helfried Hanig*  
 HELFRIED HANIG  
 ARCHITEKT  
 KRAILLING, FRANZSTR. 17  
 TEL. 899224

DER ANTRAGSTELLER:  
*Herbert Schmitt*  
 Graefeling  
 Kurt-Huber-Str. 20, Tel. 89094

Abweichungen vom revidierten Plan sind nur zulässig nach vorheriger Genehmigung des Landratsamtes.

DIE NACHBARN:  
 Die im Plan eingetragenene Sichtdreiecke sind von jeder Bebauung, Bepflanzung und Lagerung von Gegenständen über 1,0 m Höhe freizuhalten.

- DIE GRUNDSTÜCKSEIGENTUMER:
- PARZELLE 27
  - PARZELLE 28
  - PARZELLE 29
  - PARZELLE 30
  - PARZELLE 31
  - PARZELLE 32