


GEMEINDE: NEURIED

ÄNDERUNG ZUM FESTGESETZTEN BAULINIEN- U. BEBAUUNGSPLAN BI 35/53 vom 5. Juli 1956  
BEBAUUNGS-ÄNDERUNGSANTRAG E+1

M = 1:1000

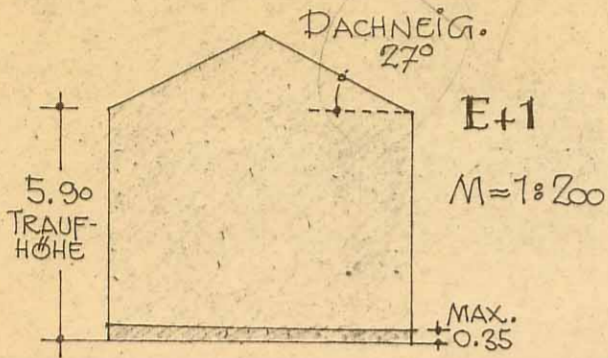


Die Baustoffe und ihre Verarbeitung müssen den einschlägigen DIN-Vorschriften entsprechen.

Auf die Normblätter DIN 4108 «Wärmeschutz im Hochbau» und DIN 4109 «Schallschutz im Hochbau» wird besonders verwiesen.

Die Baukosten werden mit Beschl. v. 5.7.56  
festgesetzt.

Abweichungen vom revidierten  
Plan sind nur zulässig nach vor-  
heriger Genehmigung des  
Landratsamtes.

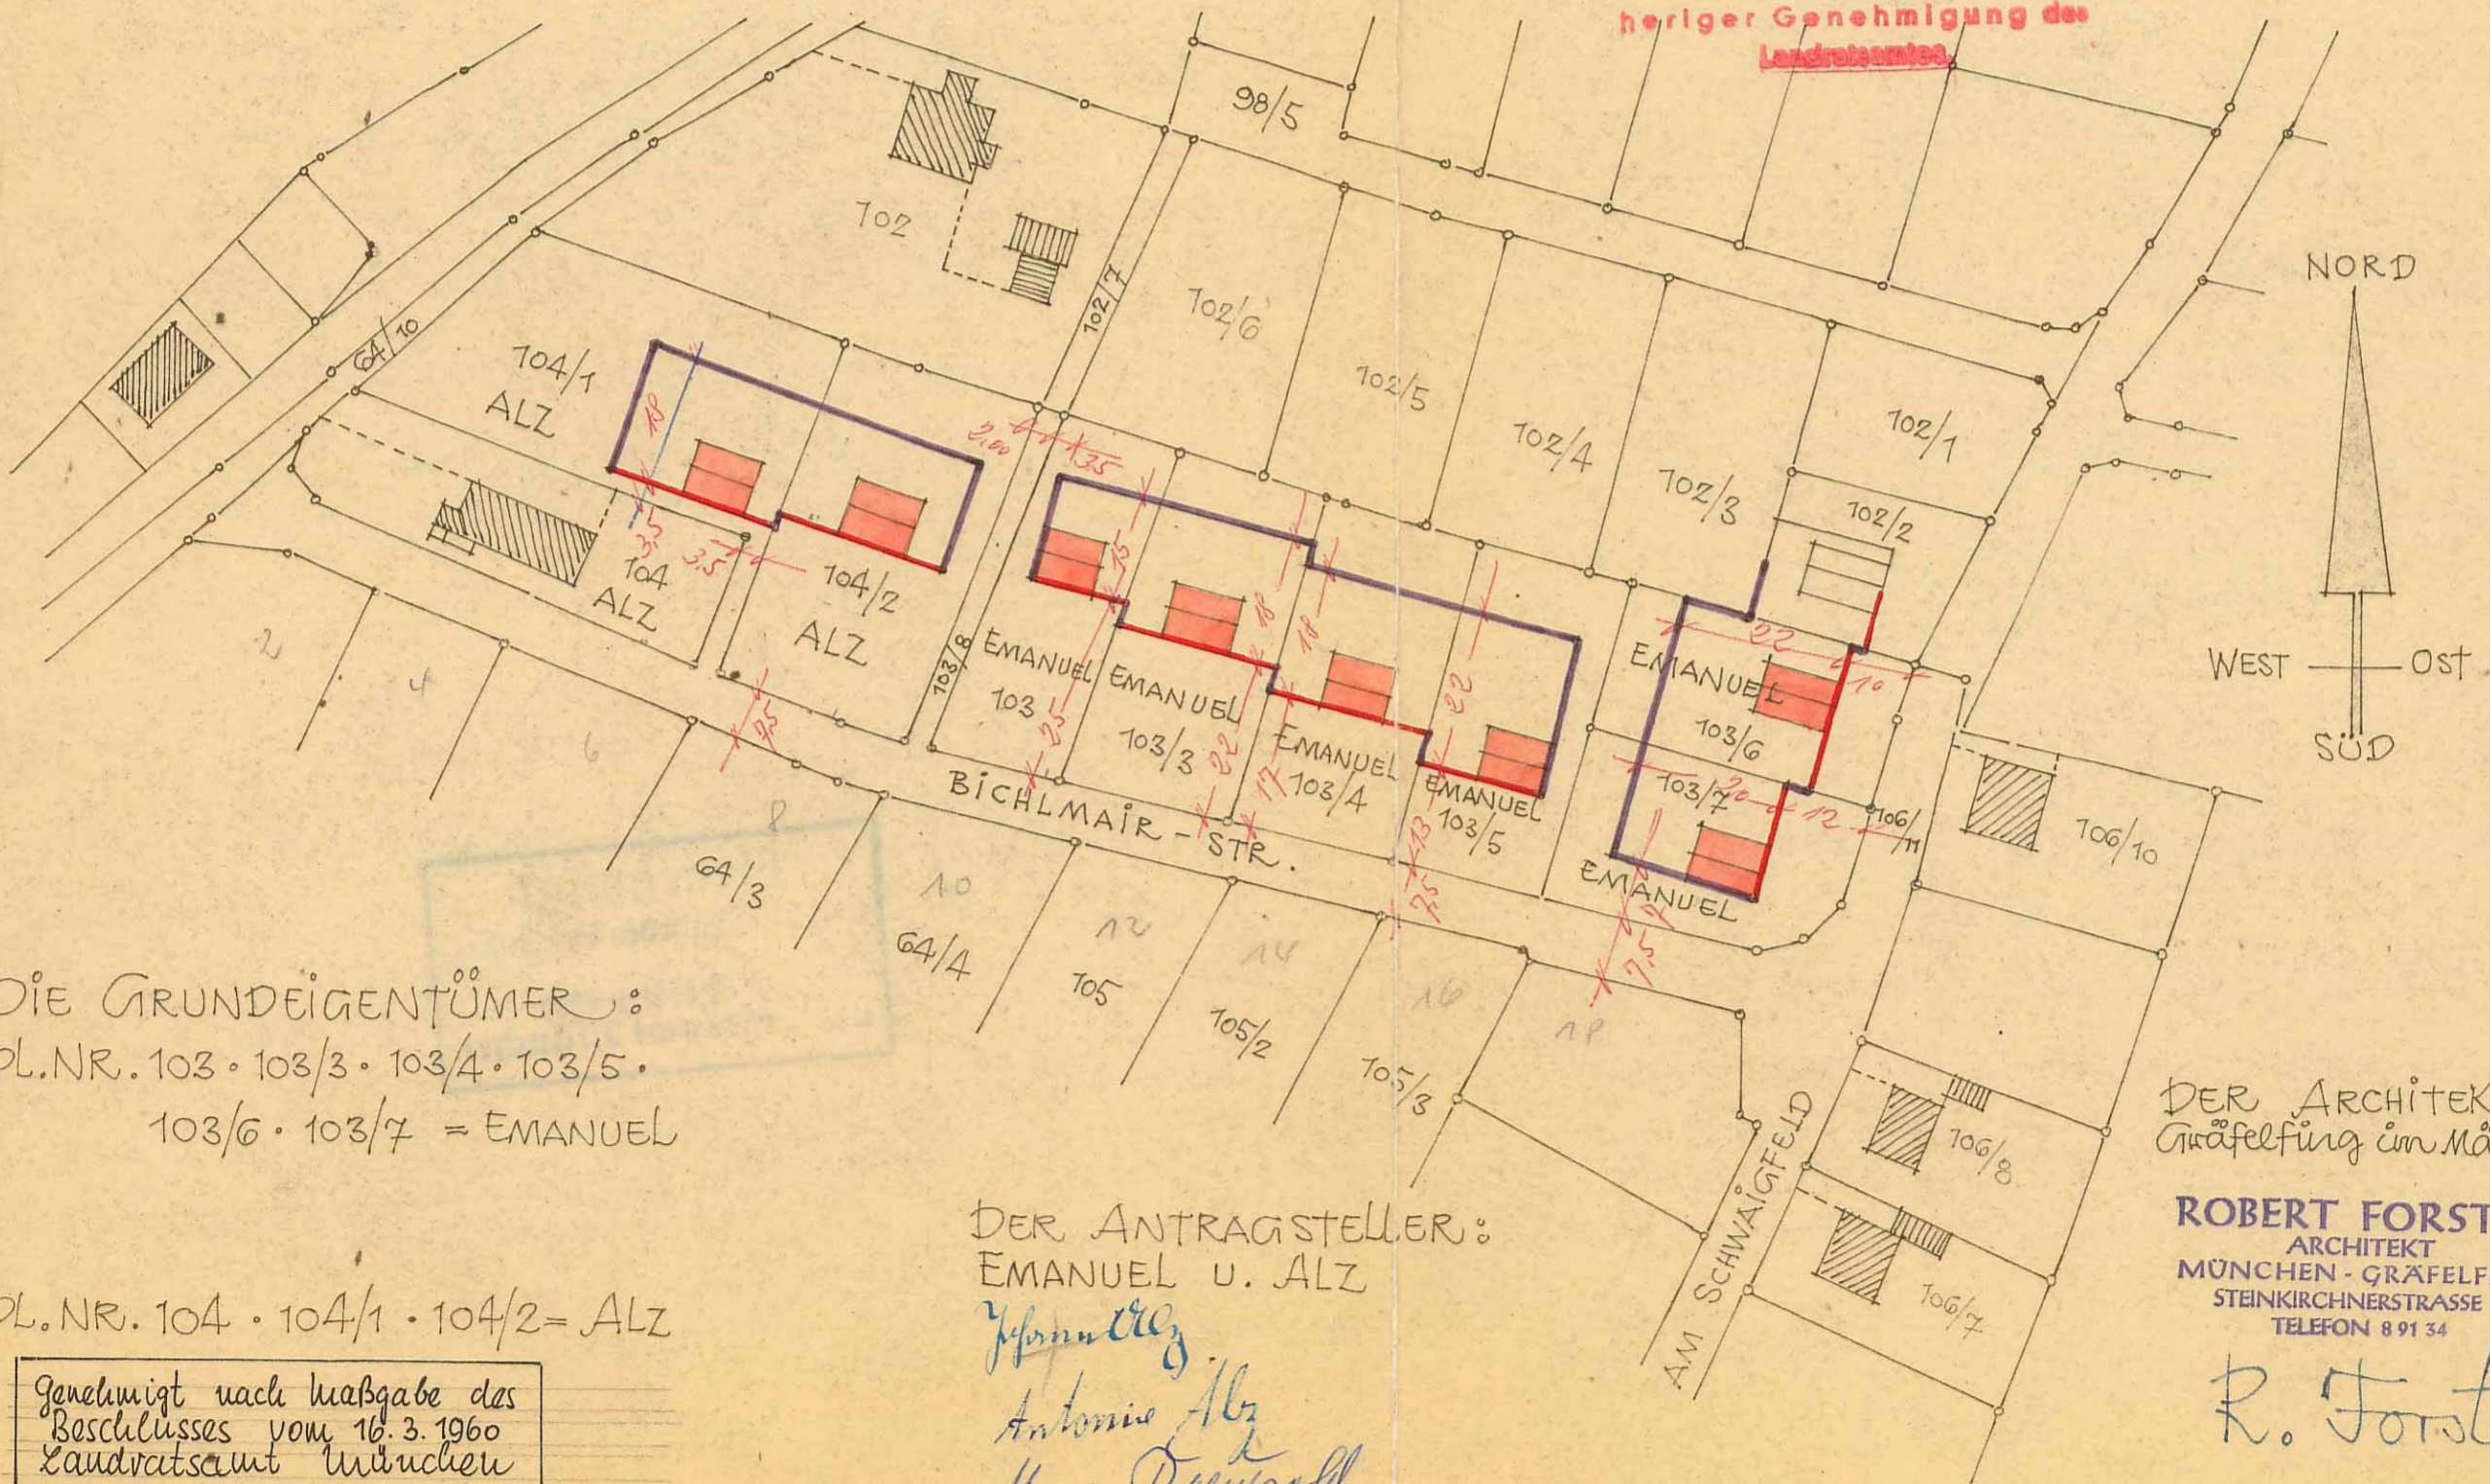

DIE GRUNDEIGENTÜMER:  
PL.NR. 103 · 103/3 · 103/4 · 103/5 ·  
103/6 · 103/7 = EMANUEL

PL.NR. 104 · 104/1 · 104/2 = ALZ

Genehmigt nach Maßgabe des  
Beschlusses vom 16.3.1960  
Landratsamt München

DER ANTRAGSTELLER:  
EMANUEL U. ALZ

*Yfann...*  
Antonio Alz  
Max Reupold

DER ARCHITEKT:  
Gräfelfing im März 1959

ROBERT FORSTER  
ARCHITEKT  
MÜNCHEN - GRÄFELFING  
STEINKIRCHNERSTRASSE 5  
TELEFON 8 91 34

R. Forster