


BALLINIGENÄNDERUNGSPLAN FÜR DAS GRUNDSTÜCK FL-NR 105/10 LÖCKE BICHLMAIGRSTR - AM SCHWAINFELD

ANTRAGSTELLER:
LUDWIG STREHLER.

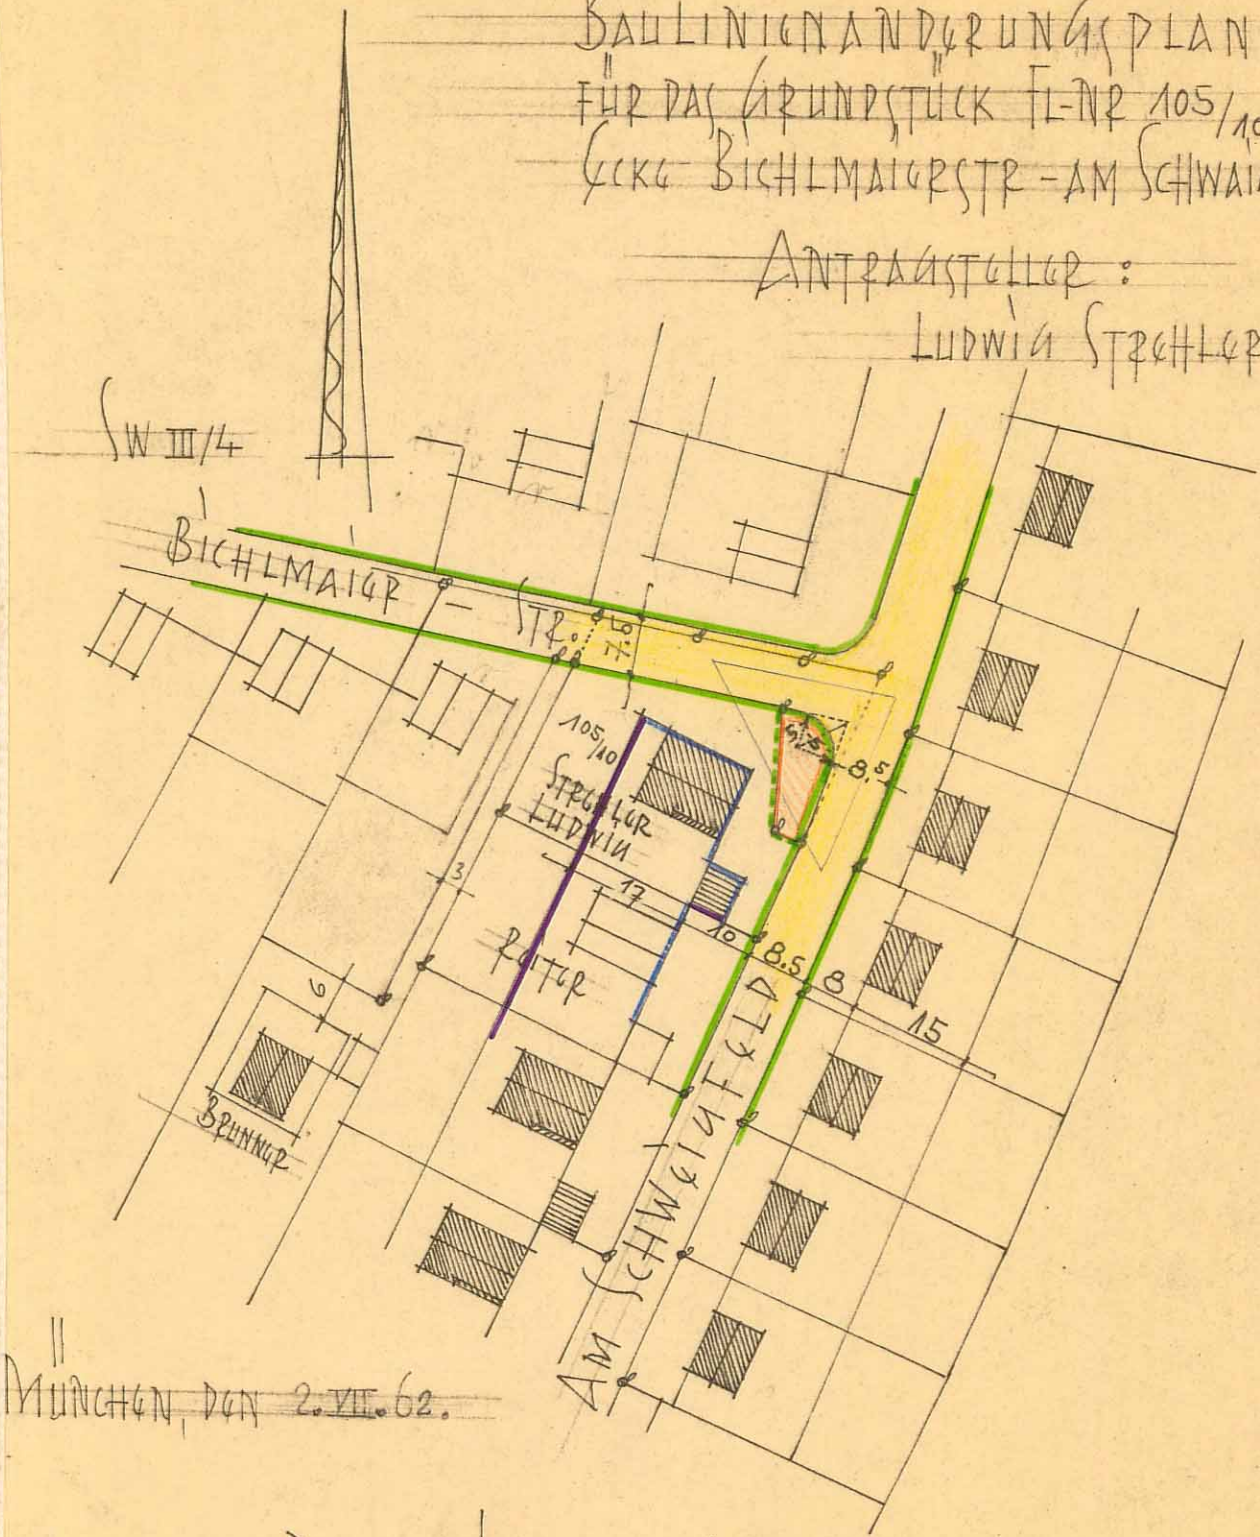

MÜNCHEN, DEN 2. VII. 62.

FÜR ANTRAGSTELLER U. ANTRAGSTELLER:
L. Strehler

Georg Brummer
v. Jakob Reiter

FÜR PLANFÜHRER:

Architekt *Franz Graf*
MÜNCHEN 49 GEISENBÄHNER STR. 82
Telefon 797013

Genehmigt: Satzung § 13
vom 22.8.1962