



Ausschnitt M.1:5000

Neured
(560.9)



Übersicht 1 : 25.000


F o r s t e n r i e d e r



Gemeindefreies
Gebiet
Staatsforst

Landes-
hauptstadt
München

Ausschnitt aus dem gültigen
Flächennutzungsplan
(genehmigt mit Bescheid der Regierung
von Oberbayern vom 21.08.2001
(Az. 420-4621-M-16-1(01)),
einschließlich 1.bis11.Änderung

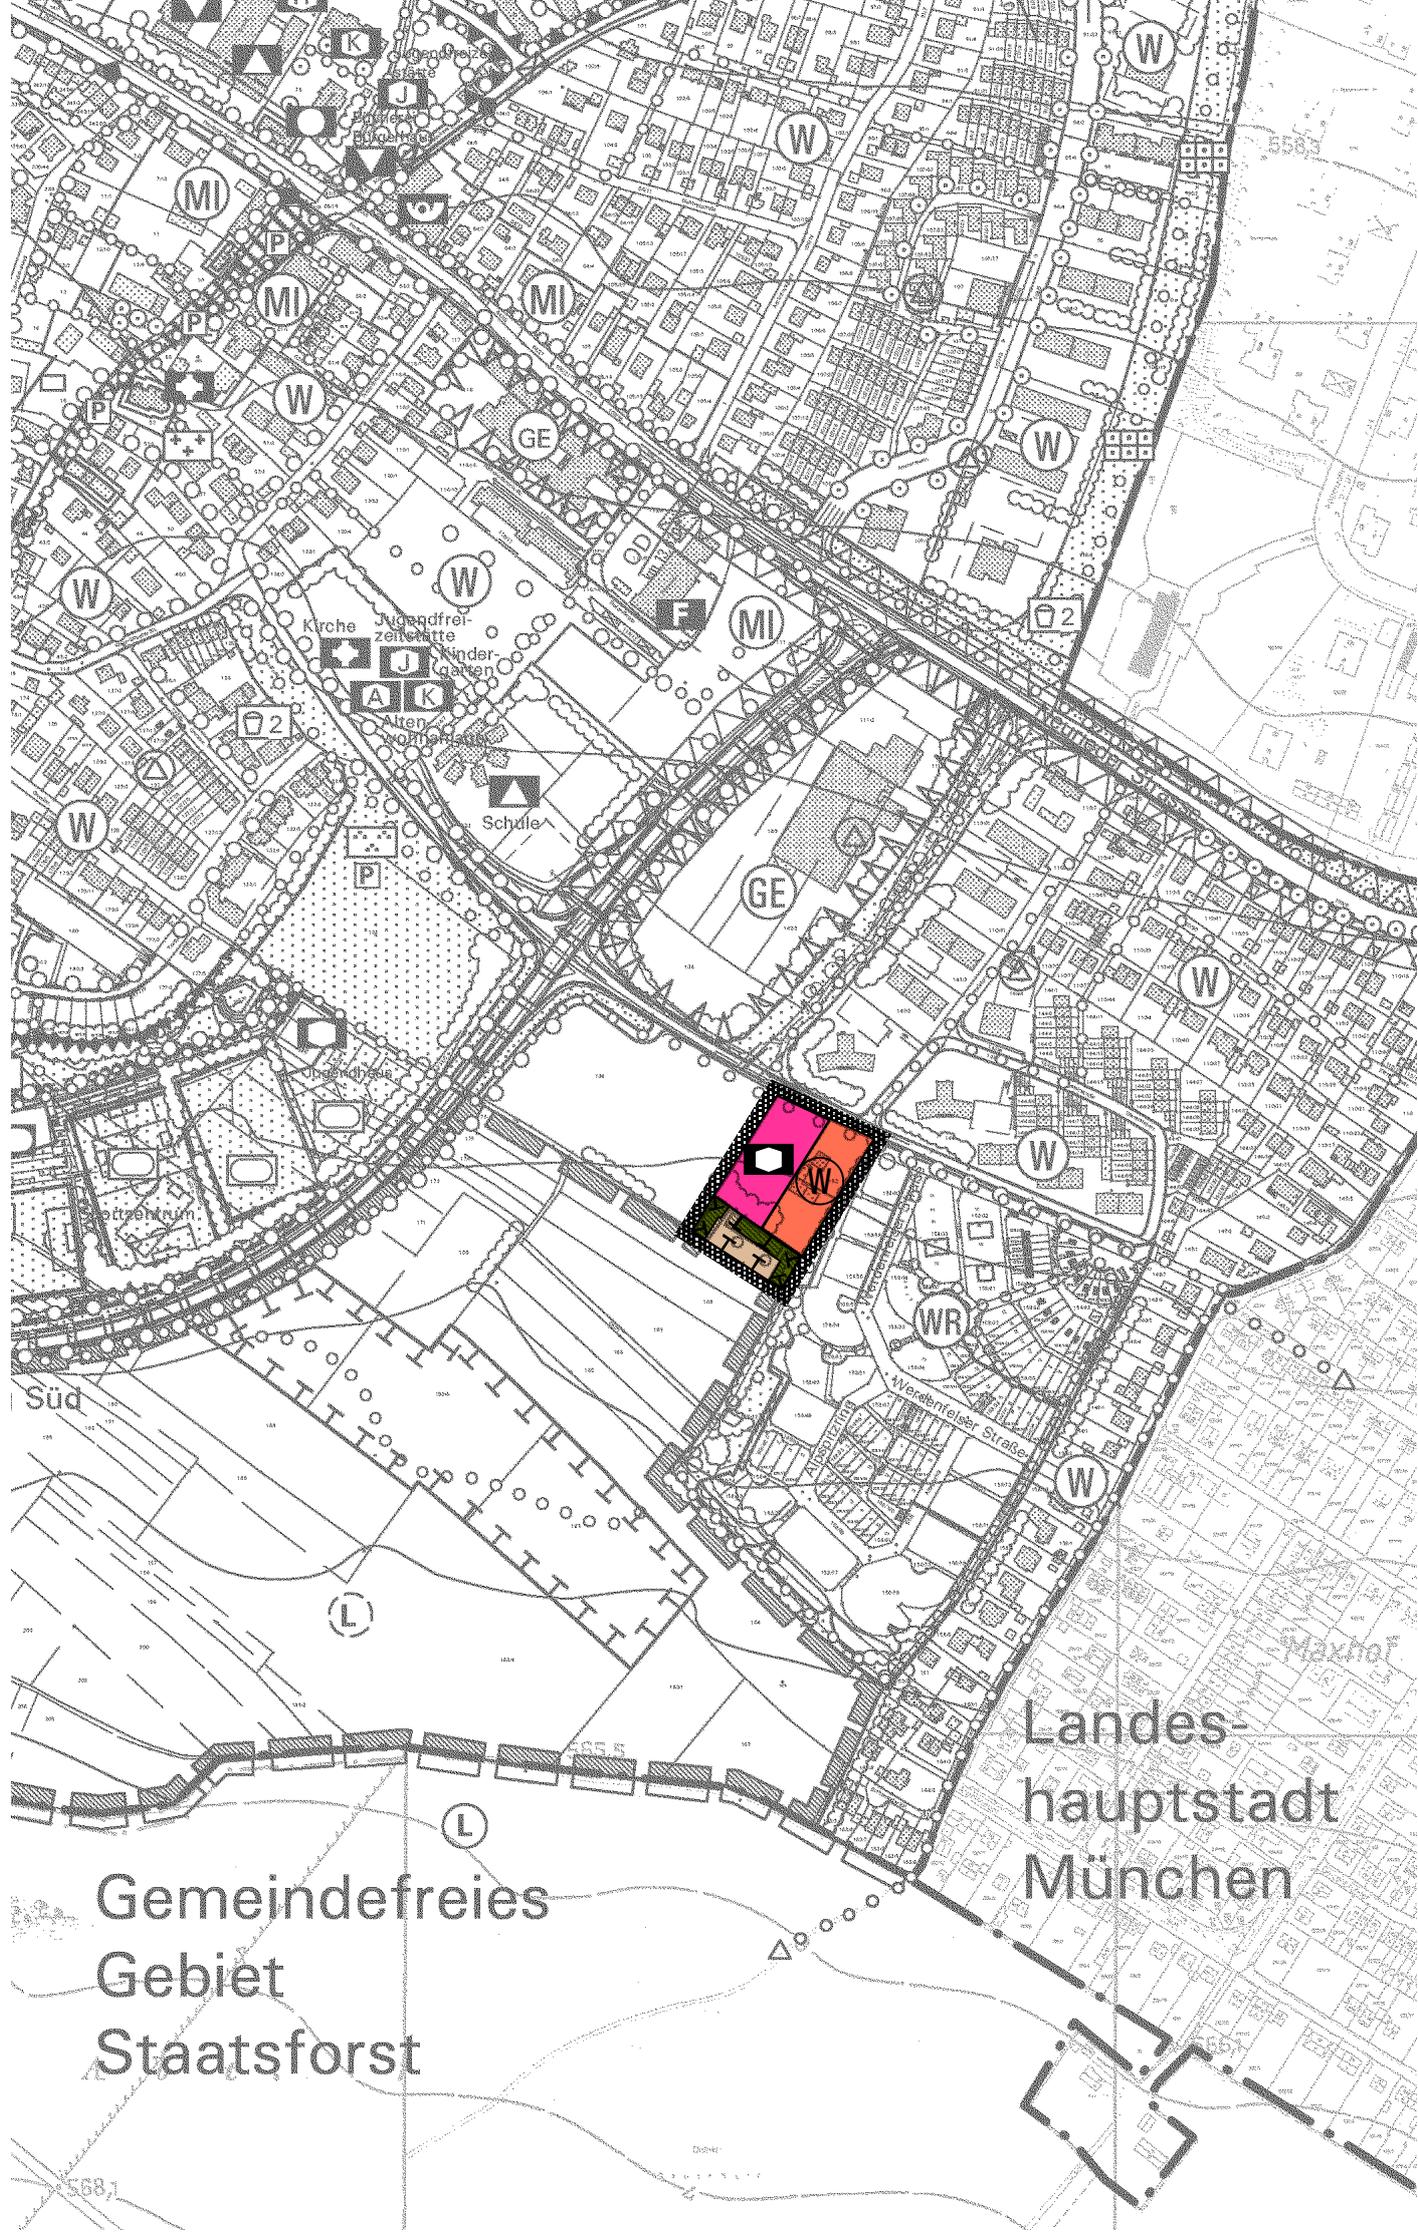

Gemeindefreies
Gebiet
Staatsforst

Landes-
hauptstadt
München

Verfahrensvermerke

1. Der Beschluss zur Aufstellung der 15. Flächennutzungsplan-Änderung wurde vom Gemeinderat Neuried am gefasst und am ortsüblich bekannt gemacht (§ 2 Abs. 1 BauGB).

Die öffentliche Auslegung des vom Bau- und Umweltausschuss Neuried am gebilligten Entwurfs der 15. Flächennutzungsplan-Änderung in der Fassung vom hat in der Zeit vom bis stattgefunden (§ 3 Abs. 2 BauGB).

Der Feststellungsbeschluss zur 15. Flächennutzungsplan-Änderung in der Fassung vom wurde vom Gemeinderat Neuried am gefasst.

Neuried, den

(Siegel)

.....
(Ilse Weiß, Erste Bürgermeisterin)

2. Die Genehmigung der 15. Flächennutzungsplan-Änderung in der Fassung vom wurde mit Bescheid der Regierung von Oberbayern vom, Az.: erteilt (§ 6 Abs. 1 bis 4 BauGB).

München, den

(Siegel)

.....

3. Die ortsübliche Bekanntmachung der Genehmigung der 15. Flächennutzungsplan-Änderung erfolgte am; dabei wurde auf die Rechtsfolgen des § 215 BauGB sowie auf die Einsehbarkeit der Flächennutzungsplan-Änderung hingewiesen. Mit der Bekanntmachung wurde der Flächennutzungsplan in der Fassung vom wirksam (§ 6 Abs. 5 BauGB).

Neuried, den

(Siegel)

.....
(Ilse Weiß, Erste Bürgermeisterin)

NEURIED

Lkr. München


Flächennutzungsplan 15. Änderung

"Südlich der Zugspitzstraße"


Neue Darstellungen

	Geltungsbereich der Änderung
	Wohnbaufläche
	Gemeinbedarfsfläche, Kinderbetreuung
	Ausgleichsfläche
	Landschaftsschutzgebiet geplant

Kartengrundlage ist der wirksame Flächennutzungsplan mit eingearbeiteten wirksamen Teiländerungen Nr.1 bis 13

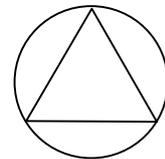

M 1 : 5 000

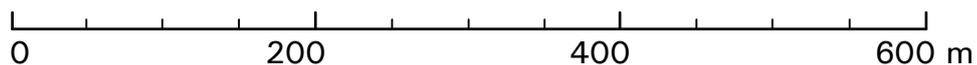

Planungsverband
Äußerer
Wirtschaftsraum
München

München, den 14.10.2008

-Geschäftsstelle-
Az.: 610-41/1-25