

nach Rücksprache mit LRA, Hrn. Rufen, ist dieser Bes. pl. rechtskräftig. Ja 26.3.92

ÄNDERUNG DER BEBAUUNG FÜR DIE GRUNDSTÜCKE FLUR NR. 277/7, 276, 275, 274, 271, 271/1, 270/1, 270 UND 269 GEMARKUNG NEURIED, GEMÄSS § 13 BBAUG.

**ZEICHENERKLÄRUNG**


- A) für die Festsetzungen
- Grenze des Geltungsbereiches in diesem Verfahren
  - unverändert bestehende ständige Leitlinie
  - festzusetzende Leitlinie
  - aufzuhebende Leitlinie
  - Straßen- und Grünflächenbegrenzungslinie
  - Vorder- und rückwärtige Baugrenze
  - Seitliche und rückwärtige Baugrenze
  - Gebäudestellung und Firstrichtung
  - Öffentliche Verkehrsflächen
  - Flächen für Garagen
  - + 1 zulässig Erdgeschoss und 1 Vollgeschoss
  - + 8,5 + Breite der Straßen-, Wege- und Vorgartenflächen

- B) für die Hinweise
- bestehende Grundstücksgrenzen
  - Flurstücksummern
  - vorhandene Wohngebäude
  - vorhandene Nebengebäude
  - Vorschlag für die Teilung der Grundstücke

BETEILIGTE:		NACHBARN:	
FLUR NR. 277/7	<i>Josef Gerhart</i>	NR. 280/2	<i>Quene</i>
- 276	<i>Clara</i>	- 277/4	<i>Maria Gerlich</i>
- 275	<i>M. Toll</i>	- 277	<i>i.H. Johannes Gohmann</i>
- 274	<i>Luis Maria</i>	- 277/2	<i>Peter Peter</i>
- 271	<i>Elise Schmied</i>	- 275/1	<i>Walter Schmid</i>
- 271/1	<i>Walter Brümmer</i>	- 281	<i>Walter</i>
- 270/1	<i>Sankt Johanner Frieda</i>	- 267	<i>Walter</i>
- 270	<i>Sankt Johanner</i>	- 266	<i>Walter</i>
- 269	<i>Marg. Schmid</i>	- 265	<i>Margarete W. M.</i>
		- 268	<i>Elisabeth Gebel</i>

NEURIED, DEN 23.4.1964  
 PLANFERTIGER Gemeinde Neuried  
 GEÄNDERT: 26.7.1965  
 VON ÄNDERUNG KENNTHNIS GENOMMEN:  
*Sankt Johanner Maria*  
*Sankt Johanner Frieda*

Gemeinde Neuried  
*Quene*  
 (SCHUSTER)  
 1. Bürgermeister

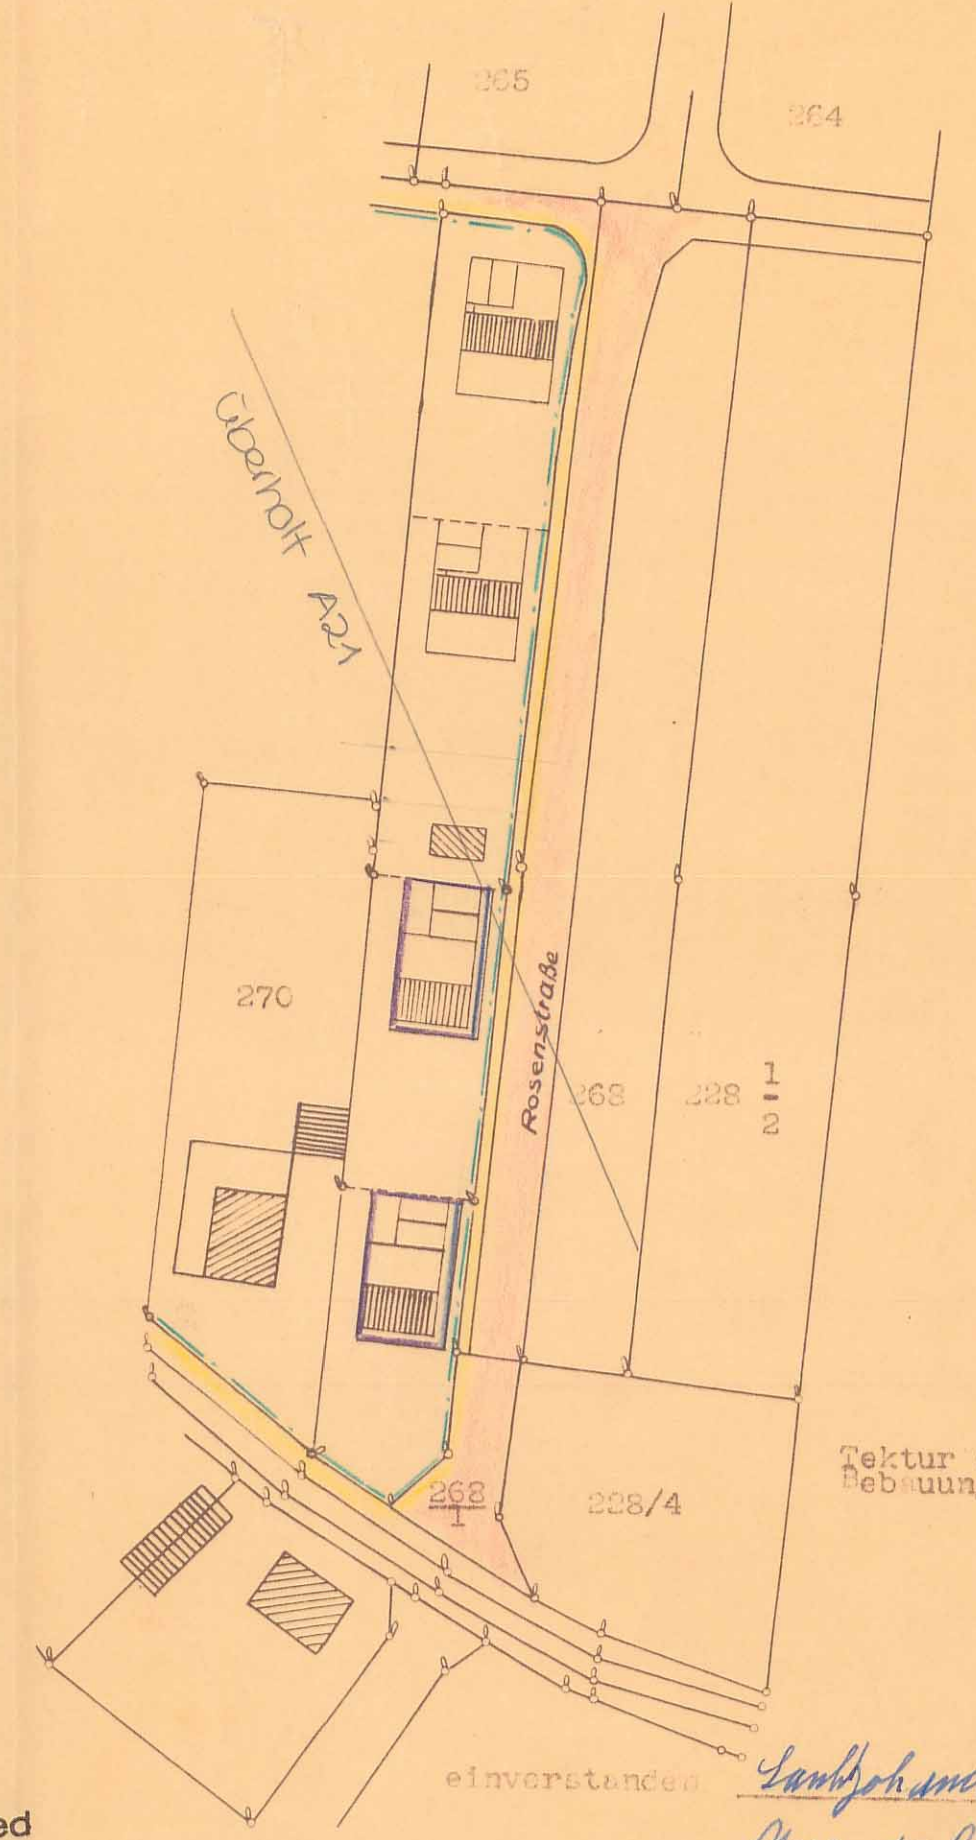

Gemeinde Neuried  
*Quene*  
 (SCHUSTER)  
 1. Bürgermeister

*Sankt Johanner Maria* 270  
*Margarete Schmid* 269  
*Elisabeth Gerlich* 271  
*Walter Brümmer* 271/1