



PLAN ZUR ÄNDERUNG DER BEBAUUNG VON FL.NR. 105/2; 105/3;
M. 1:1000

U 11

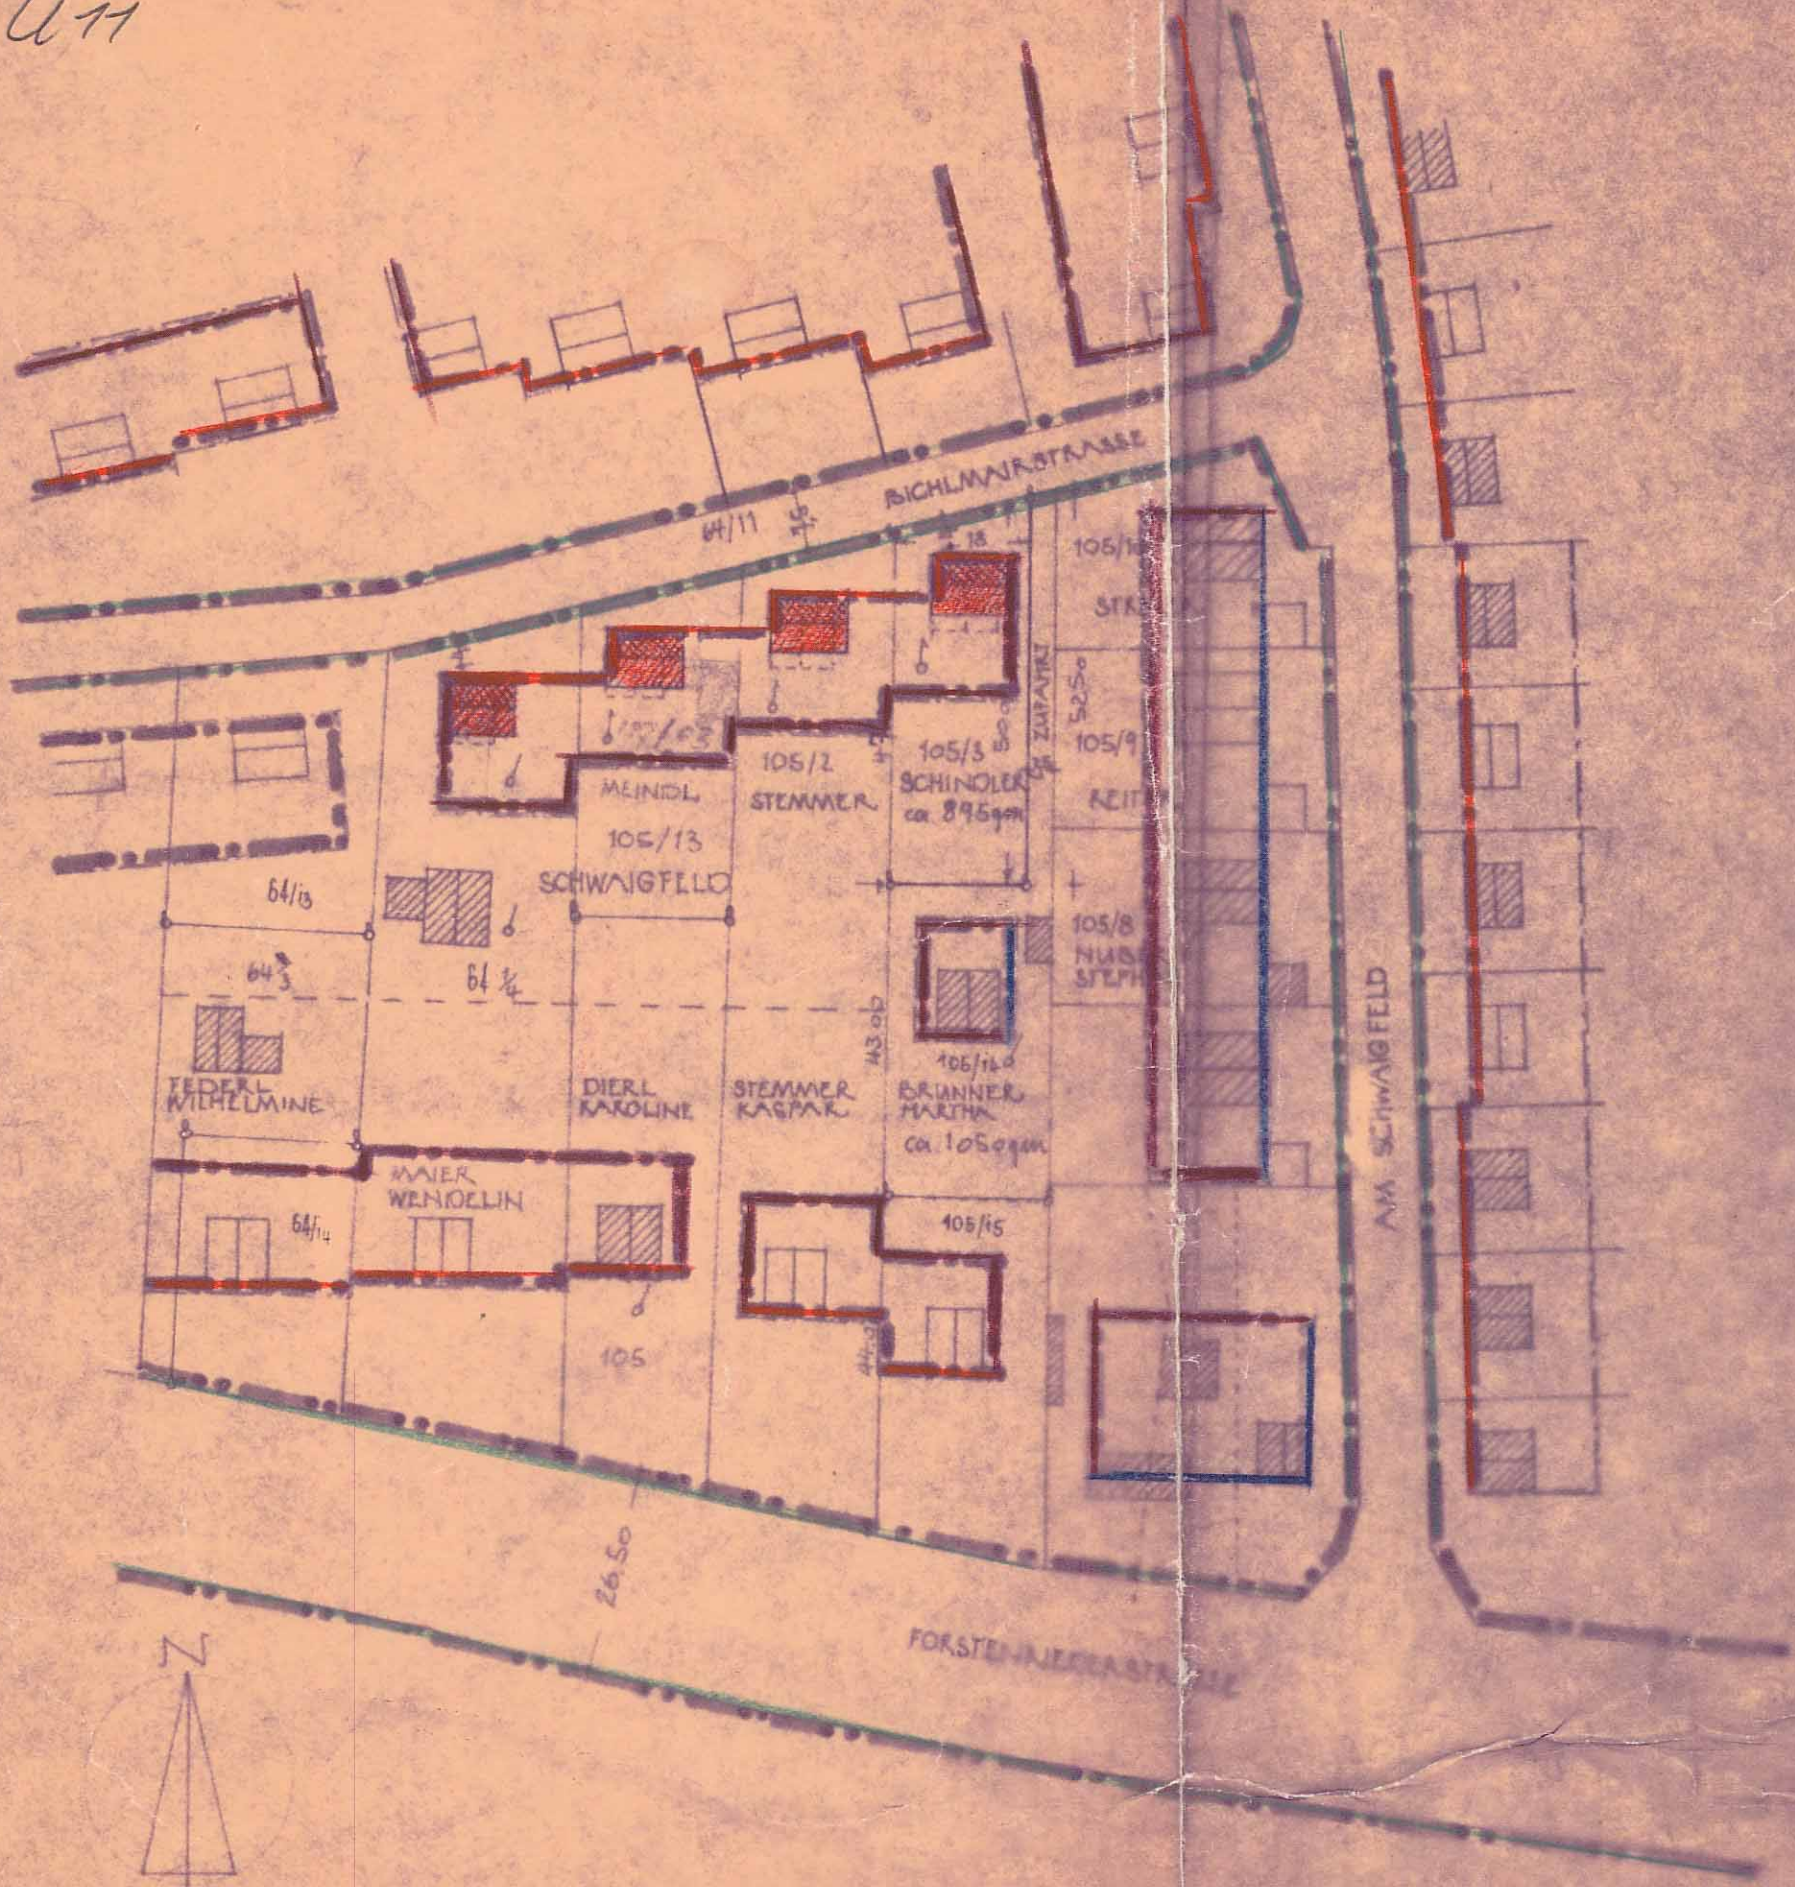

STRASSENANSICHT M 1:1000

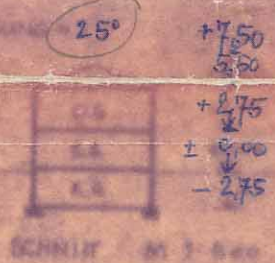

SCHNITT M 1:500

ANTRAGSTELLER: HERR WALTER SCHINDLER, MÜNCHEN 42, STADTSTR. 6

GRUNDSTÜCKSEIGENTÜMER: HERR WALTER SCHINDLER

DIE NACHBARN:

- | | | | |
|-------------------------|---------------|-------------------|--------------|
| <i>Josef Meindl</i> | Fl.Nr. 105/13 | <i>Georg Feld</i> | Fl.Nr. 64/13 |
| <i>Kaspar Stemmer</i> | Fl.Nr. 105/2 | <i>Ed. Kommer</i> | Fl.Nr. 64/3 |
| <i>Margarethe Dierl</i> | Fl.Nr. 105 | <i>Ed. Kommer</i> | Fl.Nr. 64/14 |
| <i>Walter Kasper</i> | Fl.Nr. 64/14 | | |
| <i>Georg Brunner</i> | Fl.Nr. 105/14 | | |

ARCHITEKT:

FELDUNG DEN 6.2.62

ge. Me

HERMANN SCHULTZ
ARCHITECT
MÜNCHEN 42, STADTSTR. 6
THADD. TEL. 22 12 42 133
FELDUNG - WILDMANNSTR. TEL. 744