


ÄNDERUNG ZUM BAULINIEN- UND BEBAUUNGSPLAN BI 22/57

ANTRAGSTELLER: DR. HADRIAN BUJACK UND MARTIN HOFNER
GRUNDSTÜCKE: FLUR NR. 97/4, 96/1 UND 96/2

BETEILIGTE:

DR. HADRIAN BUJACK, MÜNCHEN FLUR NR. 97/4
LANDESHAUPTSTADT MÜNCHEN -- 96/1
MARTIN HOFNER, MÜNCHEN -- 96/2

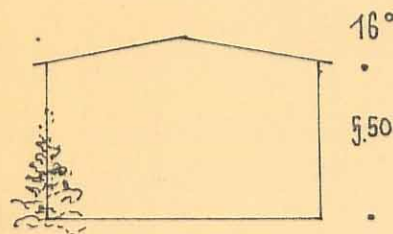

Einheitlicher Drahtzaun oder lebende Hecke nicht höher als 1.20 m
Dachneigung 16°
Sockel nicht höher als 20 cm
Ruhiger glatter Außenputz
Ortsgangsüberstand nicht größer als 30 cm
Ausbauten mit Garage mit Dachneigung 8°

UNTERSCHRIFTEN:

BETEILIGTE:

DR. H. BUJACK:

Dr. Hadrian Bujack
Landeshauptstadt München *Z.A. Hofner*
Liegenschaftsamt

LANDESHAUPTST. MÜNCHEN

MARTIN HOFNER

Martin Hofner

NACHBARN:

FL.NR. 97/5 LURZ

Maria Otto u. Luz Friedl

" 97/3 FORSTER

Thilie Forster

" 95/i HUNGER

Josef Hunger

" 96 STADT MÜNCHEN

Landeshauptstadt München *Z.A. Hofner*
Liegenschaftsamt

" 106/10 NEUHARDT

[Signature]

Genehmigt: Sitzung § 13
vom 29. 4. 1963


NEURIED, DEN 15.3.1963

PLANFERTIGER:

Gemeinde Neuried

Gemeinde Neuried

[Signature]
(SCHÜSTER)
1. BÜRGERMEISTER

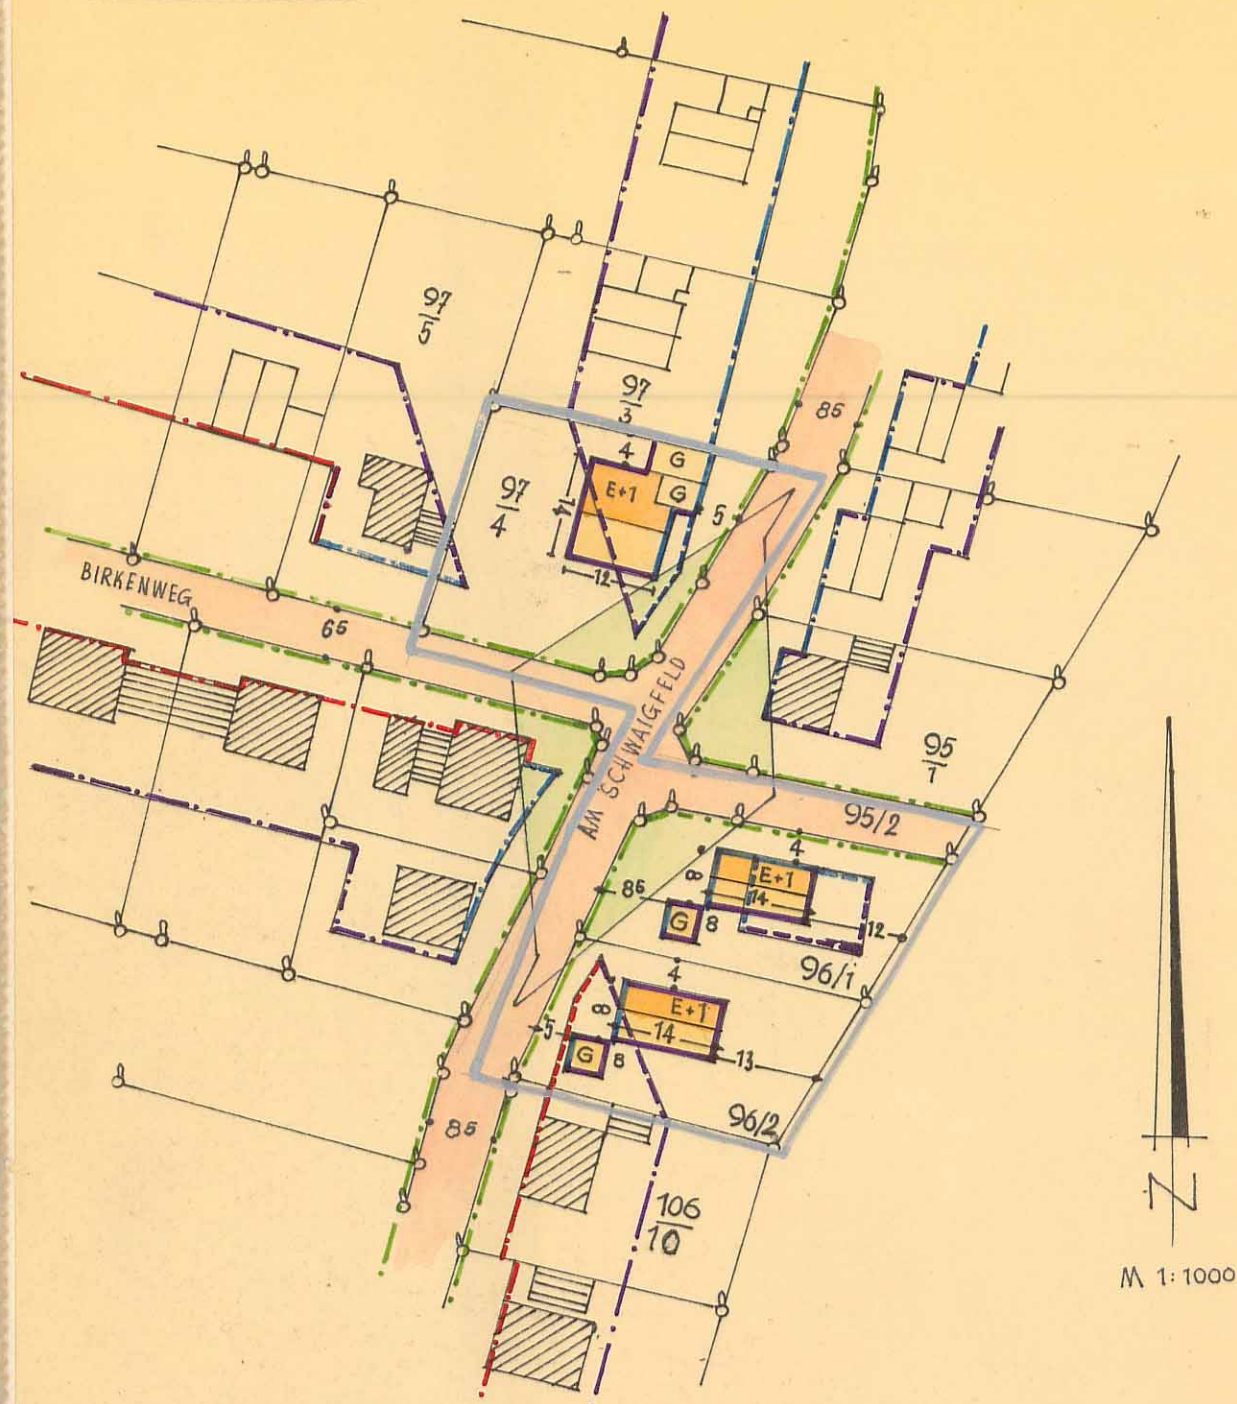

EICHENERKLÄRUNG

UNVERÄNDERT BE- TRETENBLEIBENDE	FESTZUSETZENDE	AUFZUHEBENDE	BAULINIEN
			STRASSEN- U. GRÜNFL. BEGRENZUNGSLINIE
			ZWINGENDE BAULINIE
			VORDERE BAUGRENZE
			SEITLICHE UND RÜCKWÄRTIGE BAUGRENZE
	FLÄCHEN F. GARAGEN		ÖFFENTLICHE VERKEHRSLÄCHE
• 85 •	BREITE DER STRASSEN- U. VORGARTENFLÄCHEN	E+1	ZULÄSSIG ERDGESCHOSS U. 1 VOLLGESCHOSS
			FLÄCHE IM SICHTWINKEL
			GRENZE D. GELTUNGSBEREICHES