
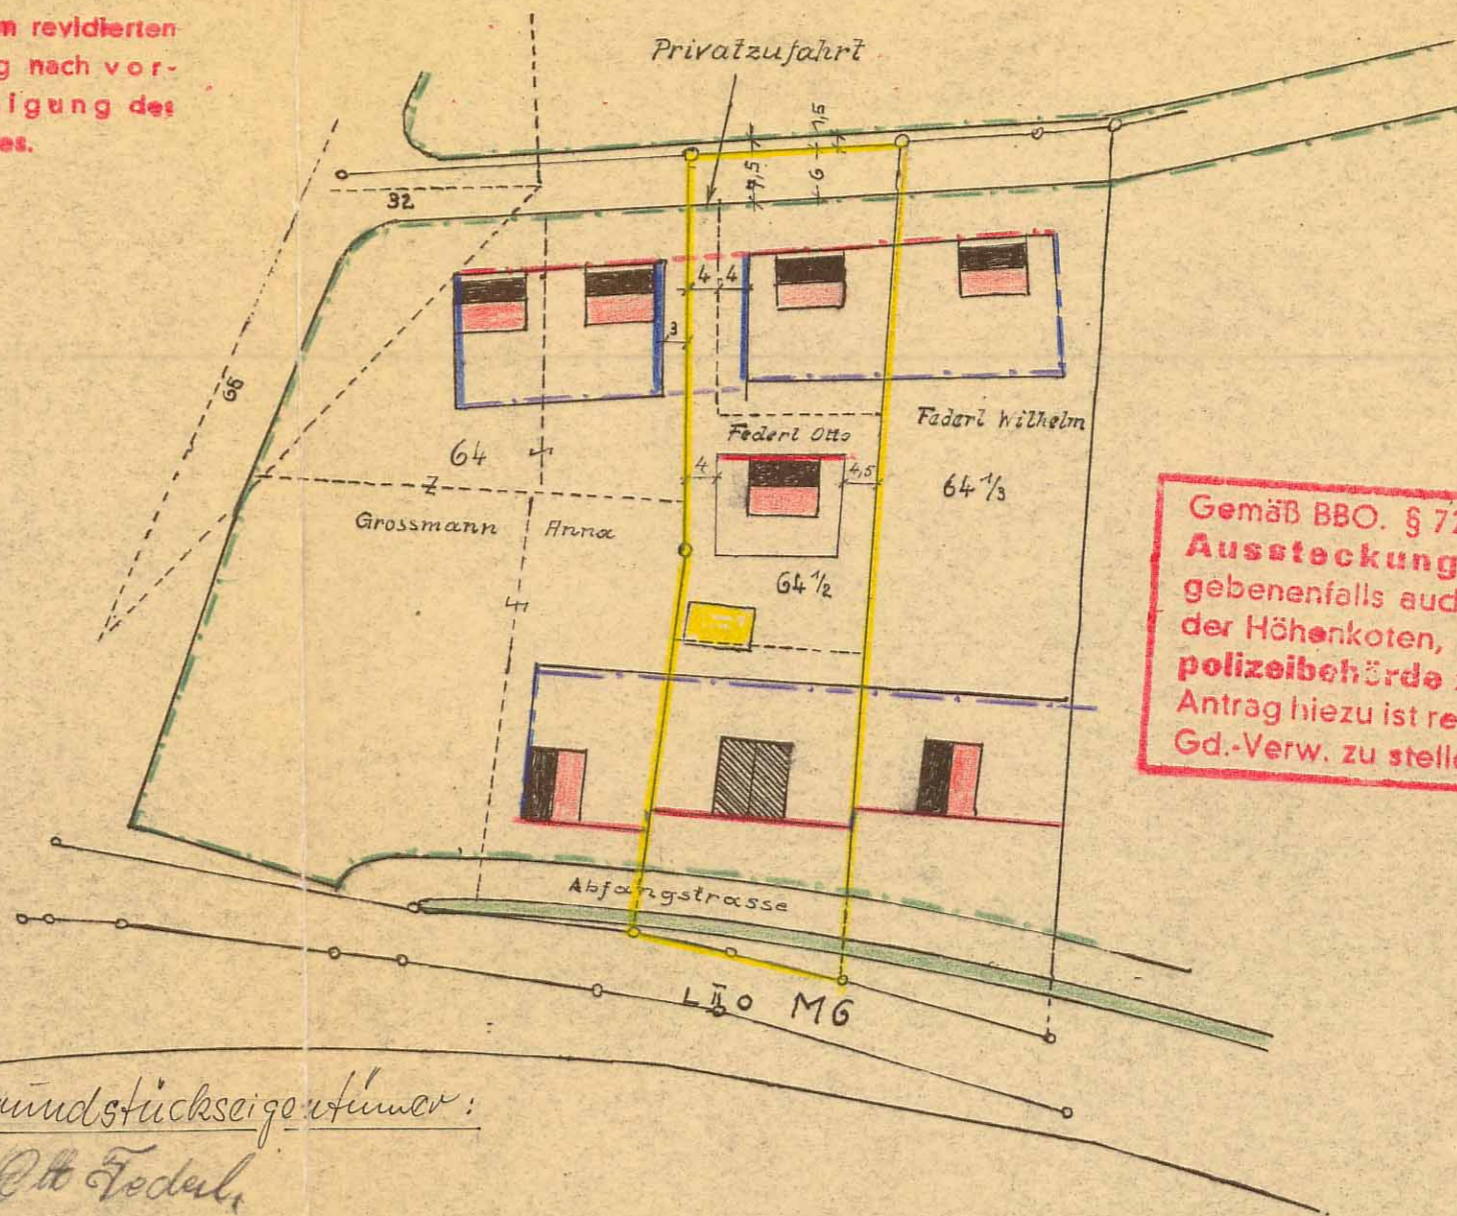


Abweichungen vom revidierten Plan sind nur zulässig nach vorheriger Genehmigung des Landratsamtes.

Baulinien-, Bebauungs- und Aufteilungsplan für Fl. Nr. 64 1/2

Gem. Neuried

Kein Kadestrad.

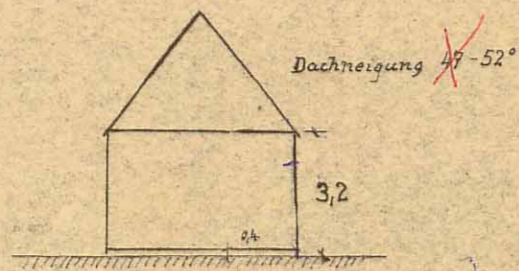

Gemäß BBO. § 72 Abs. IV hat die Aussteckung der Baulinie, gegebenenfalls auch die Festlegung der Höhenkoten, durch die Ortspolizeibehörde zu erfolgen. Antrag hierzu ist rechtzeitig bei der Gd.-Verw. zu stellen.

NACHBARN:

Procurator
 Seb. Kammermeier
 Eberh. Hild
 Ferd. v. A. Schaubert

Planfertiger:
BERT RAUPOLD & SOHN
 Immeb. u. Grundstückverwertung
 München - Greshadern, Berlstraße 2
 Gegr. 1920, Tel. 14138

Grundstückseigentümer:

Alt Federl
 Antragsteller:
 Gemeinde Neuried

[Signature]
 (SCHUSTER)
 1. Bürgermeister

Neuried, im März 1961.

Genehmigt: Satzung § 13
 vom 16. April 1962

BI 70/61 v. 14.11.61
 Bekanntmachung 16.04.62

	Datum	Name	
Gezeichnet			
Geprüft			
Normgepr.			
Maßstab:	1:1000		
			Ersatz für
			Ersetzt durch