


Tekturplan

über das Grundstück Fl. No 273 - Eigentümer Johann Lerchl.

ϕ GFZ 0.25


207
Summ Grund

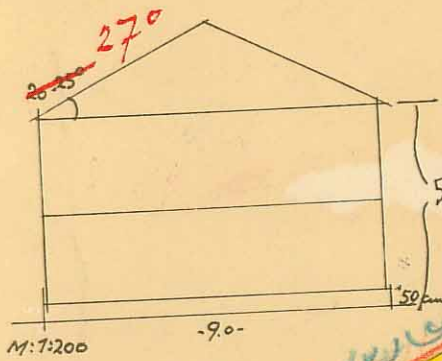

1: 1000

Gde Planung

pe. n. 207 Baden o. Hind

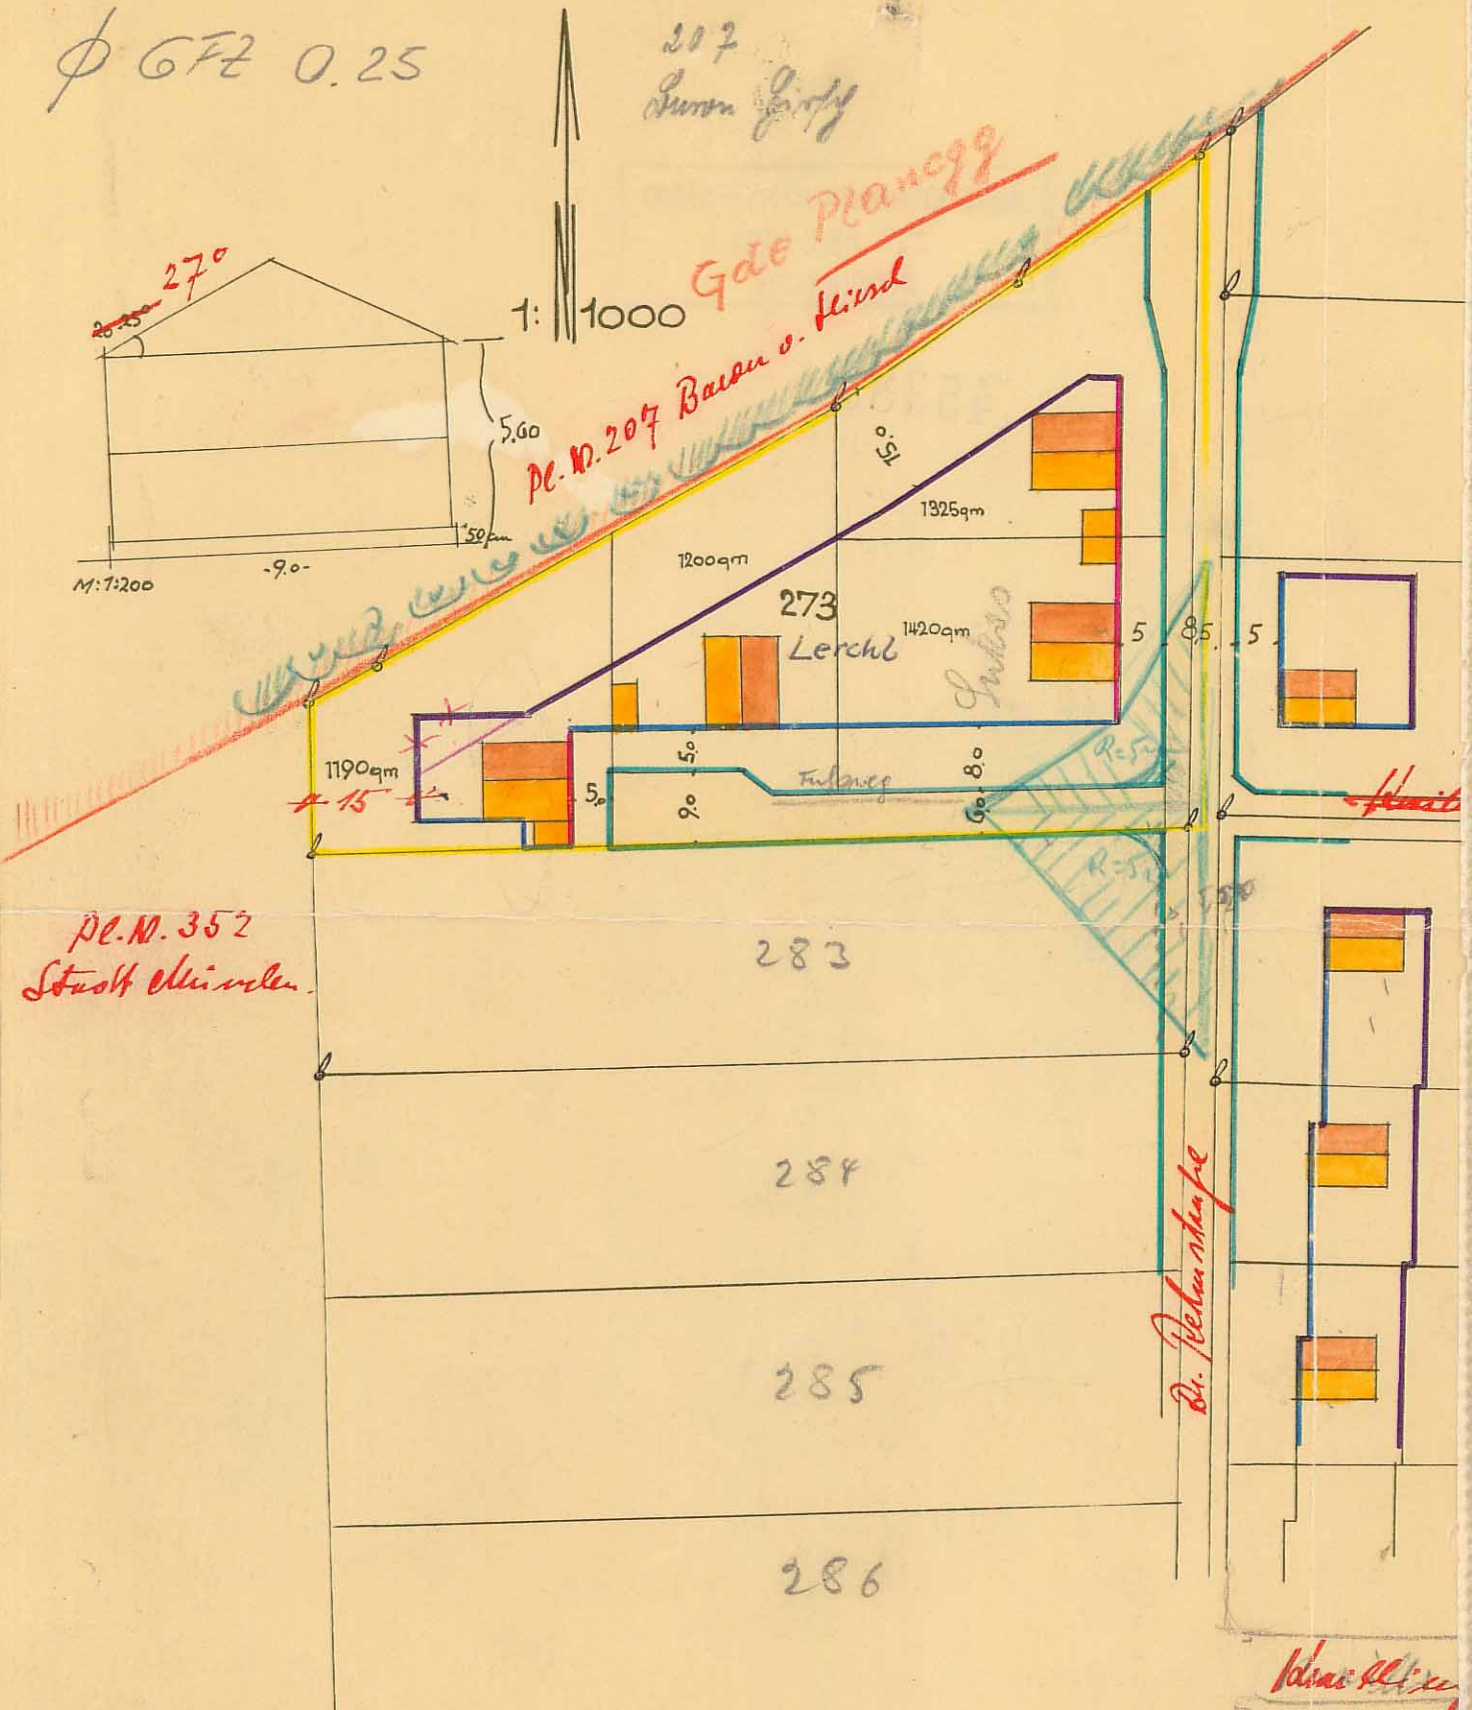

pe. n. 352
Städt. Anlagen

283

284

285

286

Dr. Pechenstraße

Haut

Bf 19/58

v. 3.2. 1959

Der Antragsteller:

Der Planfertiger:

Genehmigt nach Maßgabe
d. Beschlusses v. 5. Febr. 1959
Landratsamt München

Joh. Lerchl
Fabrizius Lerchl

Bert Raspold
Grundbesitzvermessung
München-Großhadern
Berlstraße 2