


TEKTURPLAN:  
 AUFTEILUNGS- u. BEBAUUNGSPLAN DER FL. 233/234 • GEMEINDE NEURIED  
 M = 1:1000


Die im Plan eingetragenen Sicht-  
 dreiecke sind von jeder Bebauung,  
 Bepflanzung und Lagerung von  
 Gegenständen über 1,0 m Höhe  
 freizuhalten.

BLATT: SW III 4/2 • III 4/3 • III 4/7 • III 4/8

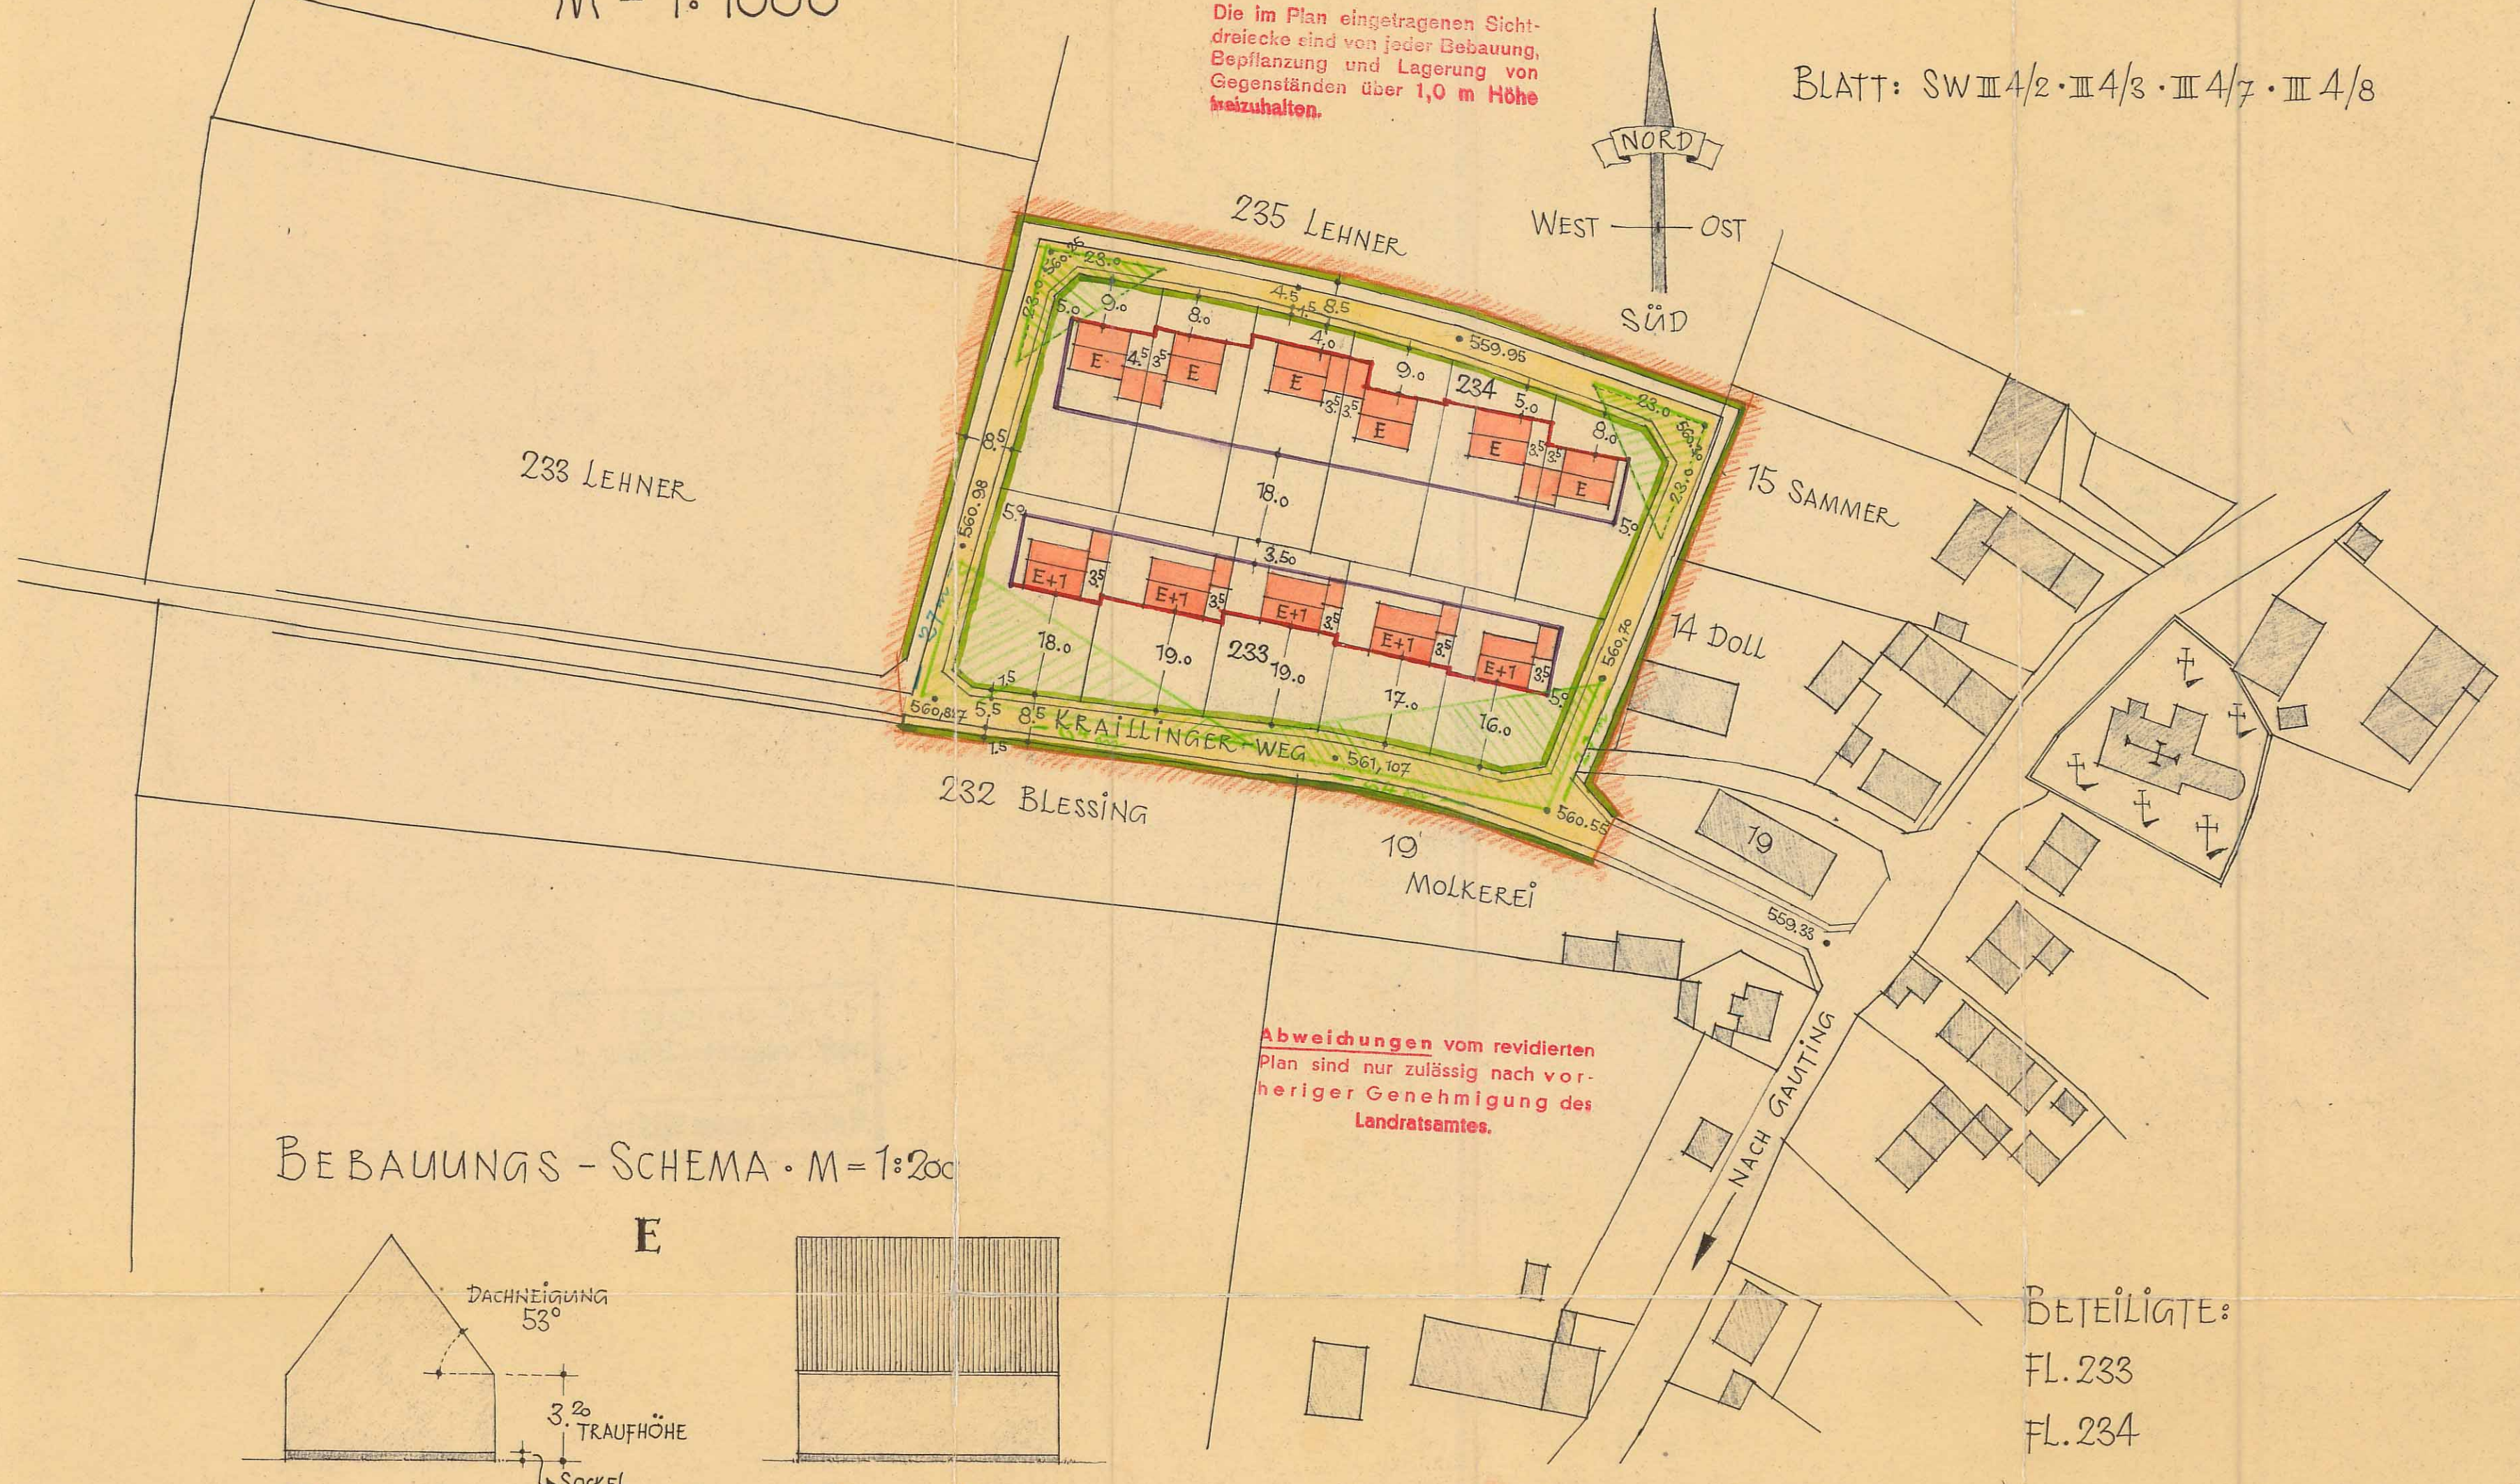

Abweichungen vom revidierten  
 Plan sind nur zulässig nach vor-  
 heriger Genehmigung des  
 Landratsamtes.

BEBAUUNGS - SCHEMA • M = 1:200

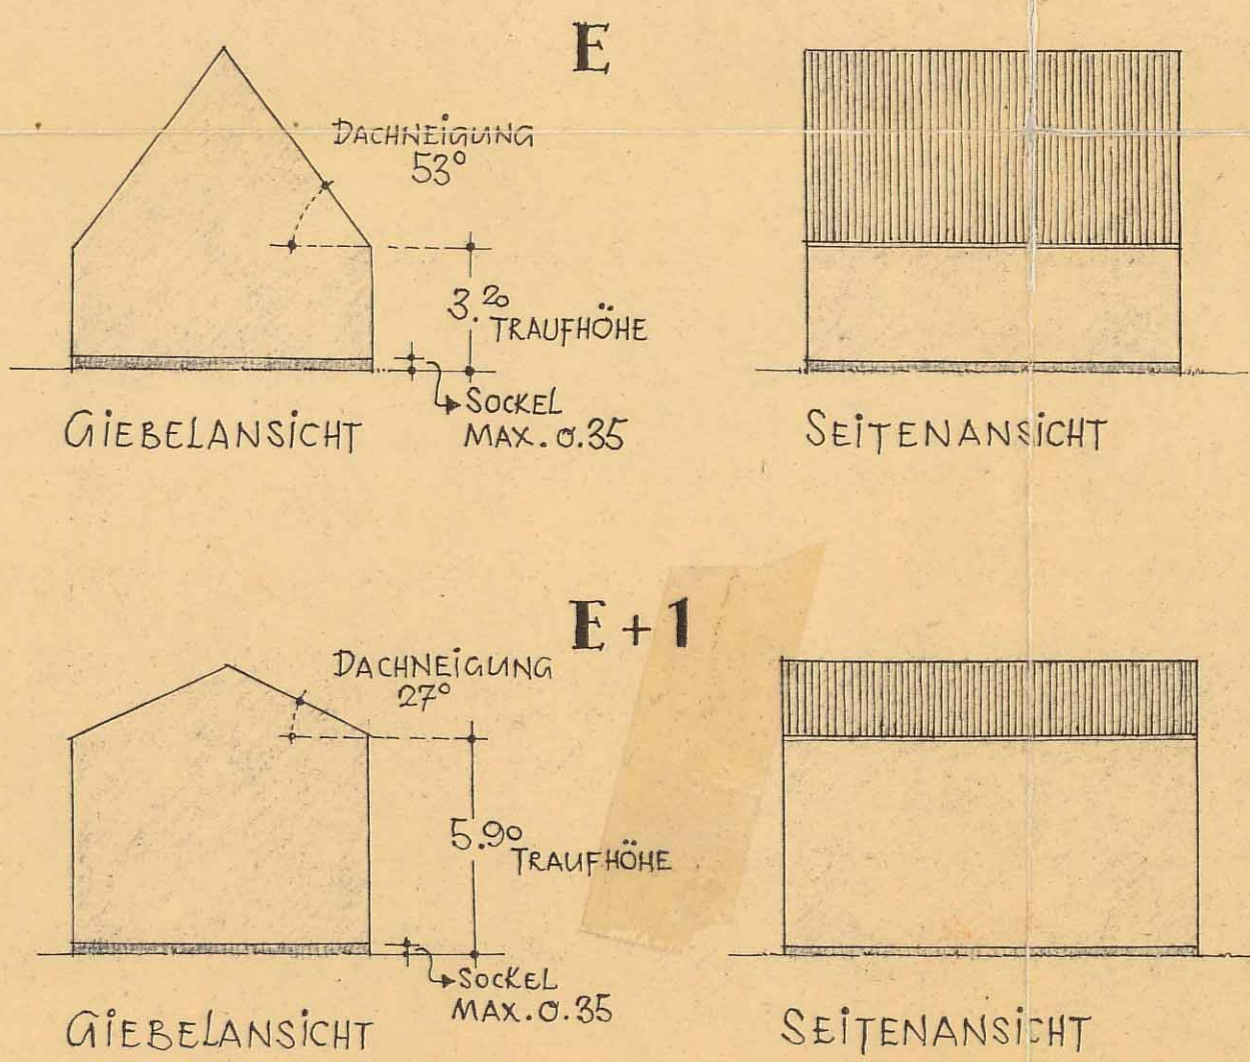

BETEILIGTE:  
 FL. 233  
 FL. 234

ANGRENZER:  
 FL. 19  
 FL. 15  
 FL. 14  
 FL. 232

GRÄFELFING IM MÄRZ 1958  
 DER ARCHITEKT:  
**ROBERT FORSTER**  
 ARCHITEKT  
 MÜNCHEN - GRÄFELFING  
 STEINKIRCHNERSTRASSE 5  
 TELEFON 8 91 34  
 R. Forster