
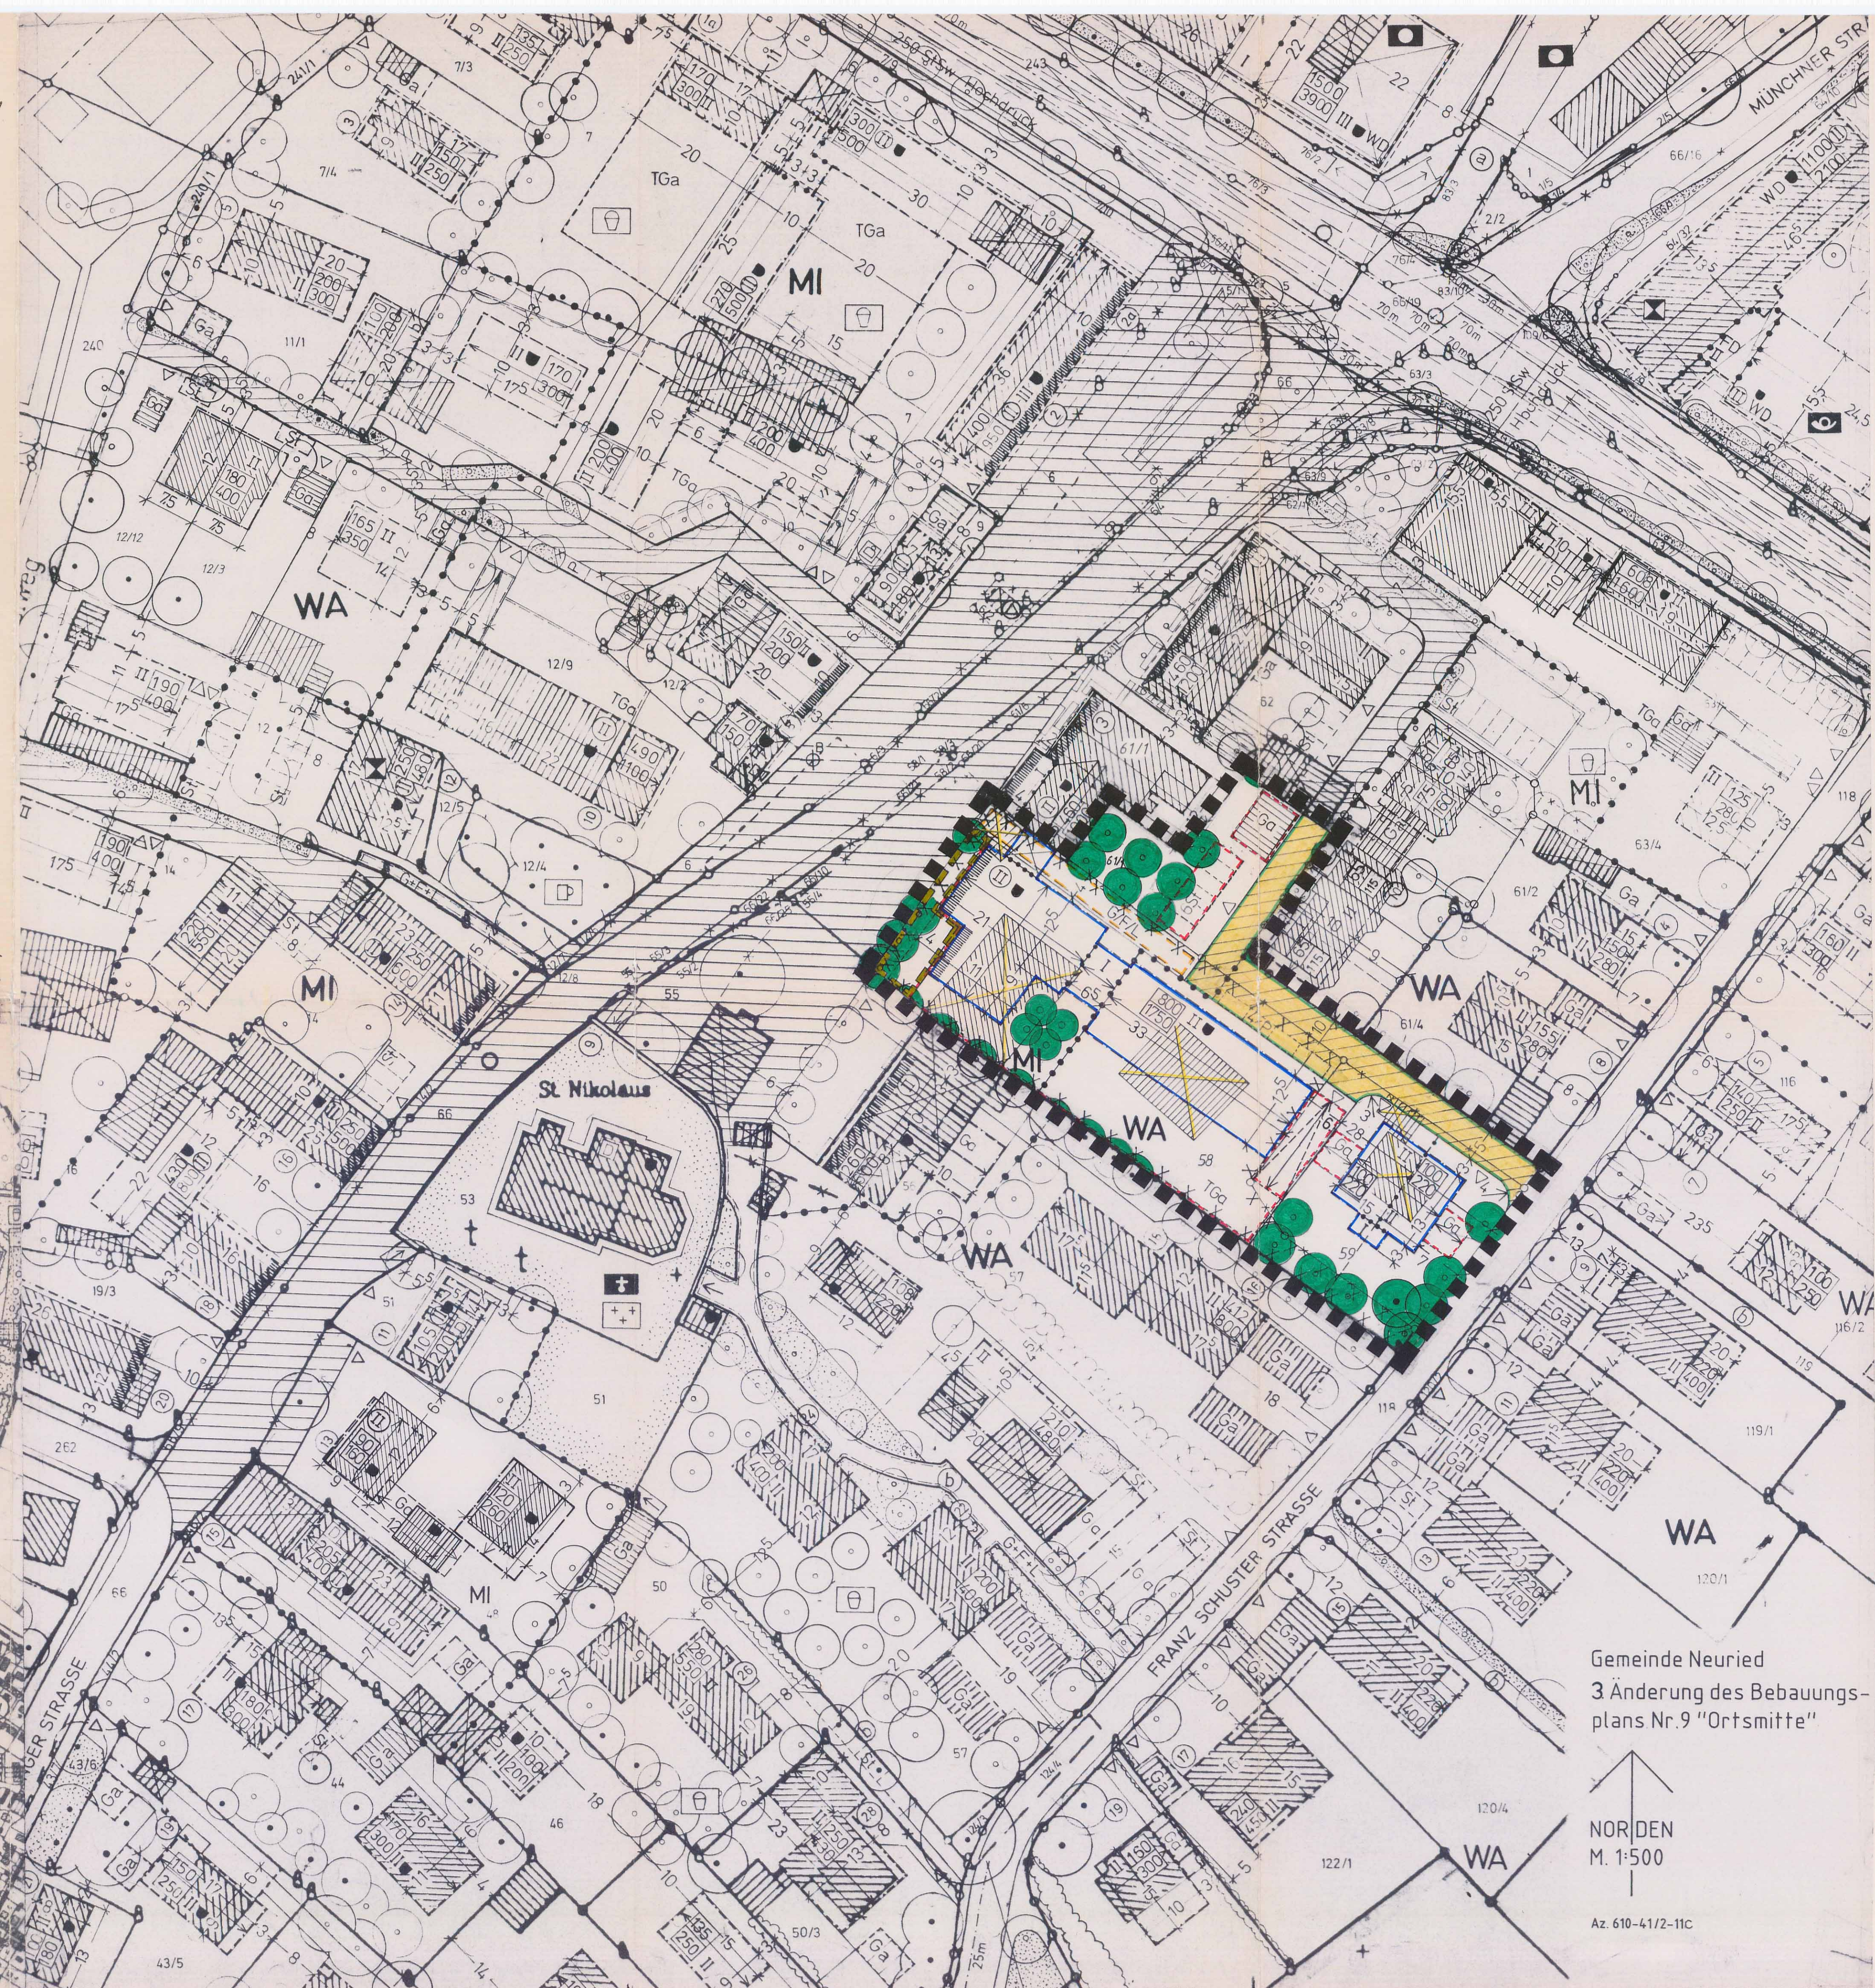


Gemeinde Neuried LRA Nr. 7.1.3-82 31/01
Lkr. München
Ortsmitte (Nr. 9)
3. Änderung
Planfertiger: Planungsverband Äußerer Wirtschaftsraum München
Körperschaft des öffentlichen Rechts
Geschäftsstelle - Uhländstr. 5, 80336 München
Az.: 610-41/2-11c Bearb.: Wi/Kun/Kö

Der Bebauungsplan wurde am 25.09.2001 als Änderung beschlossen und mit Wirkung ab 10.10.2001 rechtskräftig.

Die Gemeinde Neuried erlässt aufgrund §§ 2, 9 und 10 Baugesetzbuch - BauGB, Art. 91 Bayerische Bauordnung - BayBO - und Art. 23 Gemeindeordnung für den Freistaat Bayern - GO - sowie Art. 3 Bayerisches Naturschutzgesetz - BayNatSchG - diesen Bebauungsplan als

Satzung.

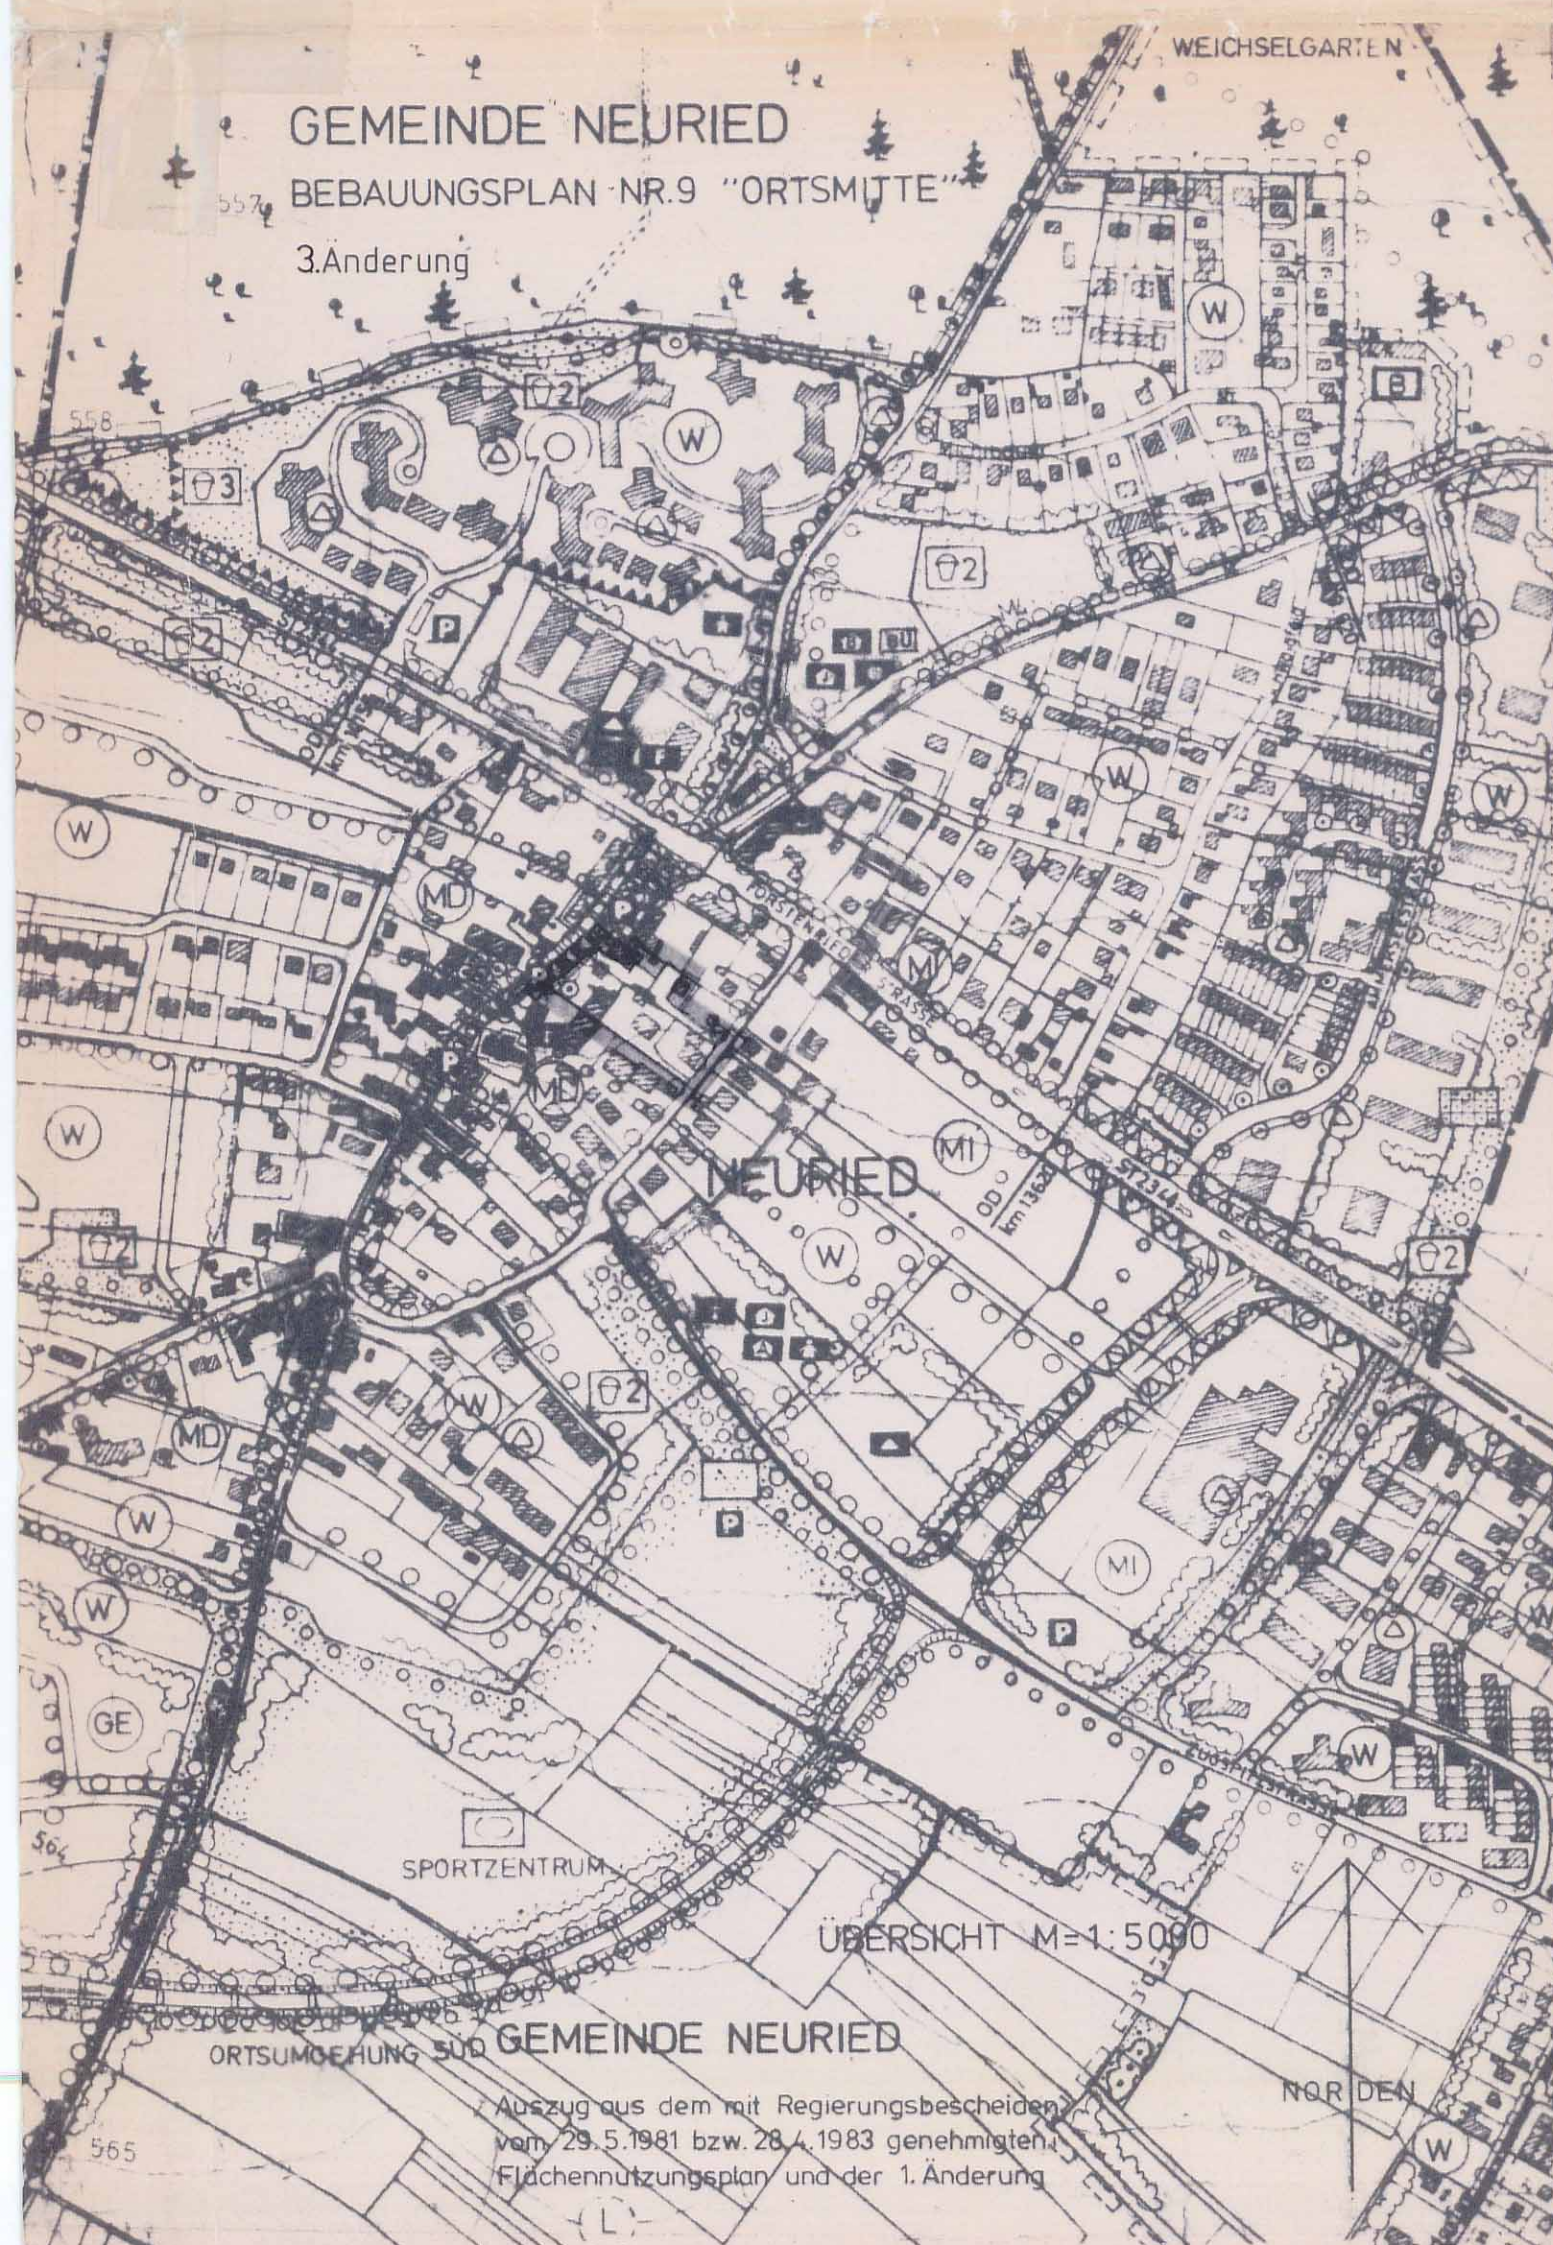

Gemeinde Neuried
3. Änderung des Bebauungsplans Nr. 9 "Ortsmitte"

NORDEN
M. 1:500
Az. 610-41/2-11c

Table of planning regulations (Festsetzungen) including sections for Art der Nutzung (WA, MI), Maß der Nutzung (II, 800, 1750), Bauweise (5.1-5.3), Bauliche Gestaltung (6.1-6.2), Garagen und Stellplätze (7.1-7.4), Verkehrsflächen (8.1-8.6), Grünordnung (9.1-9.2), and Maße (10.1-10.2).

Table of procedural notes (Verfahrensvermerke) detailing the history of the planning process, including dates of council decisions and public hearings, and references to specific planning documents.