


M. 1:1000  
Blatt Nr. 998, 15.6.1935  
SVK 14, 10, 11, 15, 19

BAU- UND BEBAUUNGSPLAN  
FÜR DAS GEBIET WESTLICH DER BUCHENDORFERSTR. IN DER Gd. NEURIED  
M = 1:1000

Gemarkung Neuried

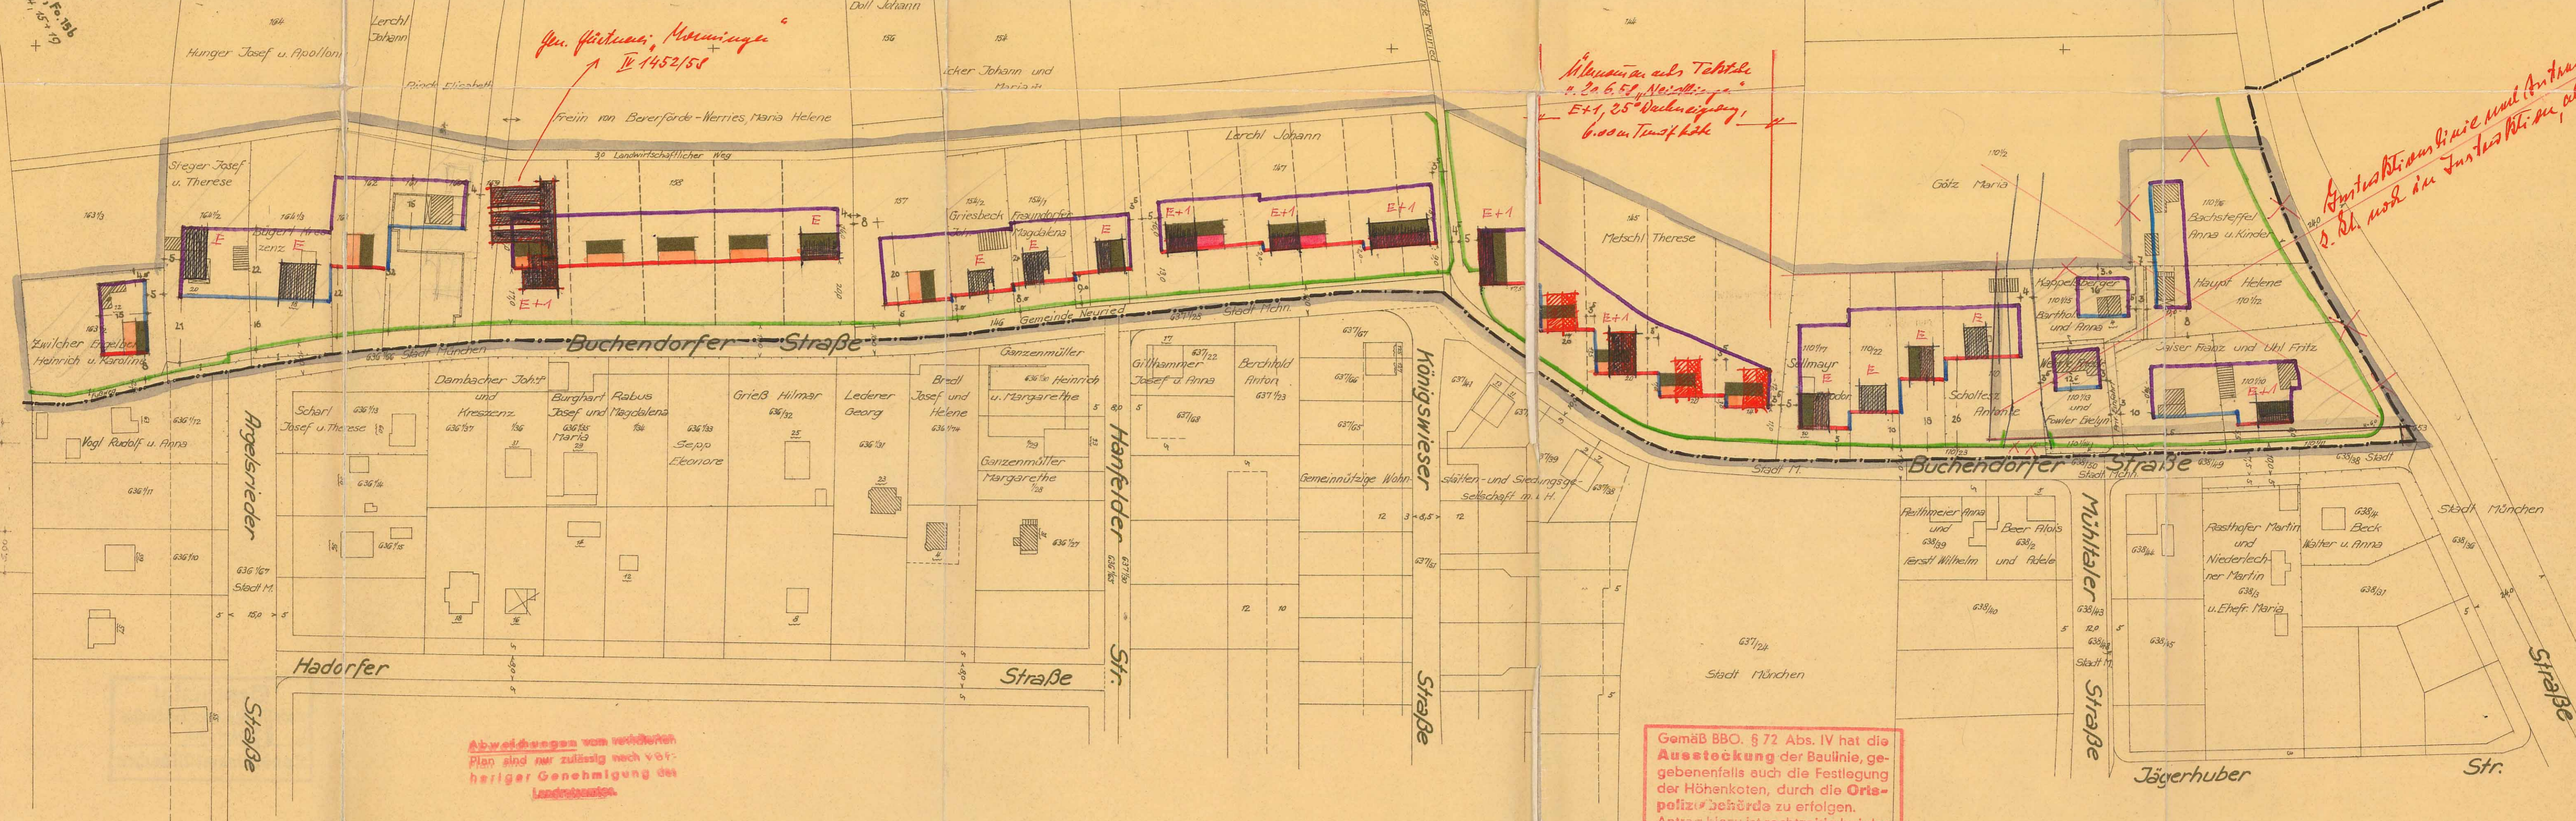

*Gen. Gutmaier, Mauerwerk  
IV 1452/51*

*Mauerwerk als Taktblech  
u. Pa. 6.52, Neustadt  
E+1, 25° Dachneigung,  
6.00m Takthöhe*

*Anteilsklausur wie mit Antrag  
2. B. noch im Justizministerium  
Rauspolizei B.I. 76*

*Abweichungen vom revidierten  
Plan sind nur zulässig nach vor-  
heriger Genehmigung des  
Landratsamtes.*

Gemäß BBO. § 72 Abs. IV hat die  
Aussteckung der Baulinie, ge-  
gebenenfalls auch die Festlegung  
der Höhenkoten, durch die Oris-  
polizbehörde zu erfolgen.  
Antrag hierzu ist rechtzeitig bei der  
Gd.-Verw. zu stellen.

ANTRAGSTELLER, GEMEINDE NEURIED.

Der Gemeinderat  
Neuried  
*Blum*



MÜNCHEN, DEN 15.3.56  
Landratsamt München  
KREISBAUAMT  
Merkblatt 17a - Tel. 28281  
V. A. Hofmann

*Jahr* 739D