


TEKTUR ZUM TEILBEBAUUNGS-U. BAULINIENPLAN DR. REHM-SIEDLUNG IN NEURIED
 RANDBEBAUUNG DES EHEMALIGEN SCHUTTABLADEGELÄNDES ZWISCHEN GRUBEN-GAUTINGER U.
 DR. REHM-STR. M=1:1000

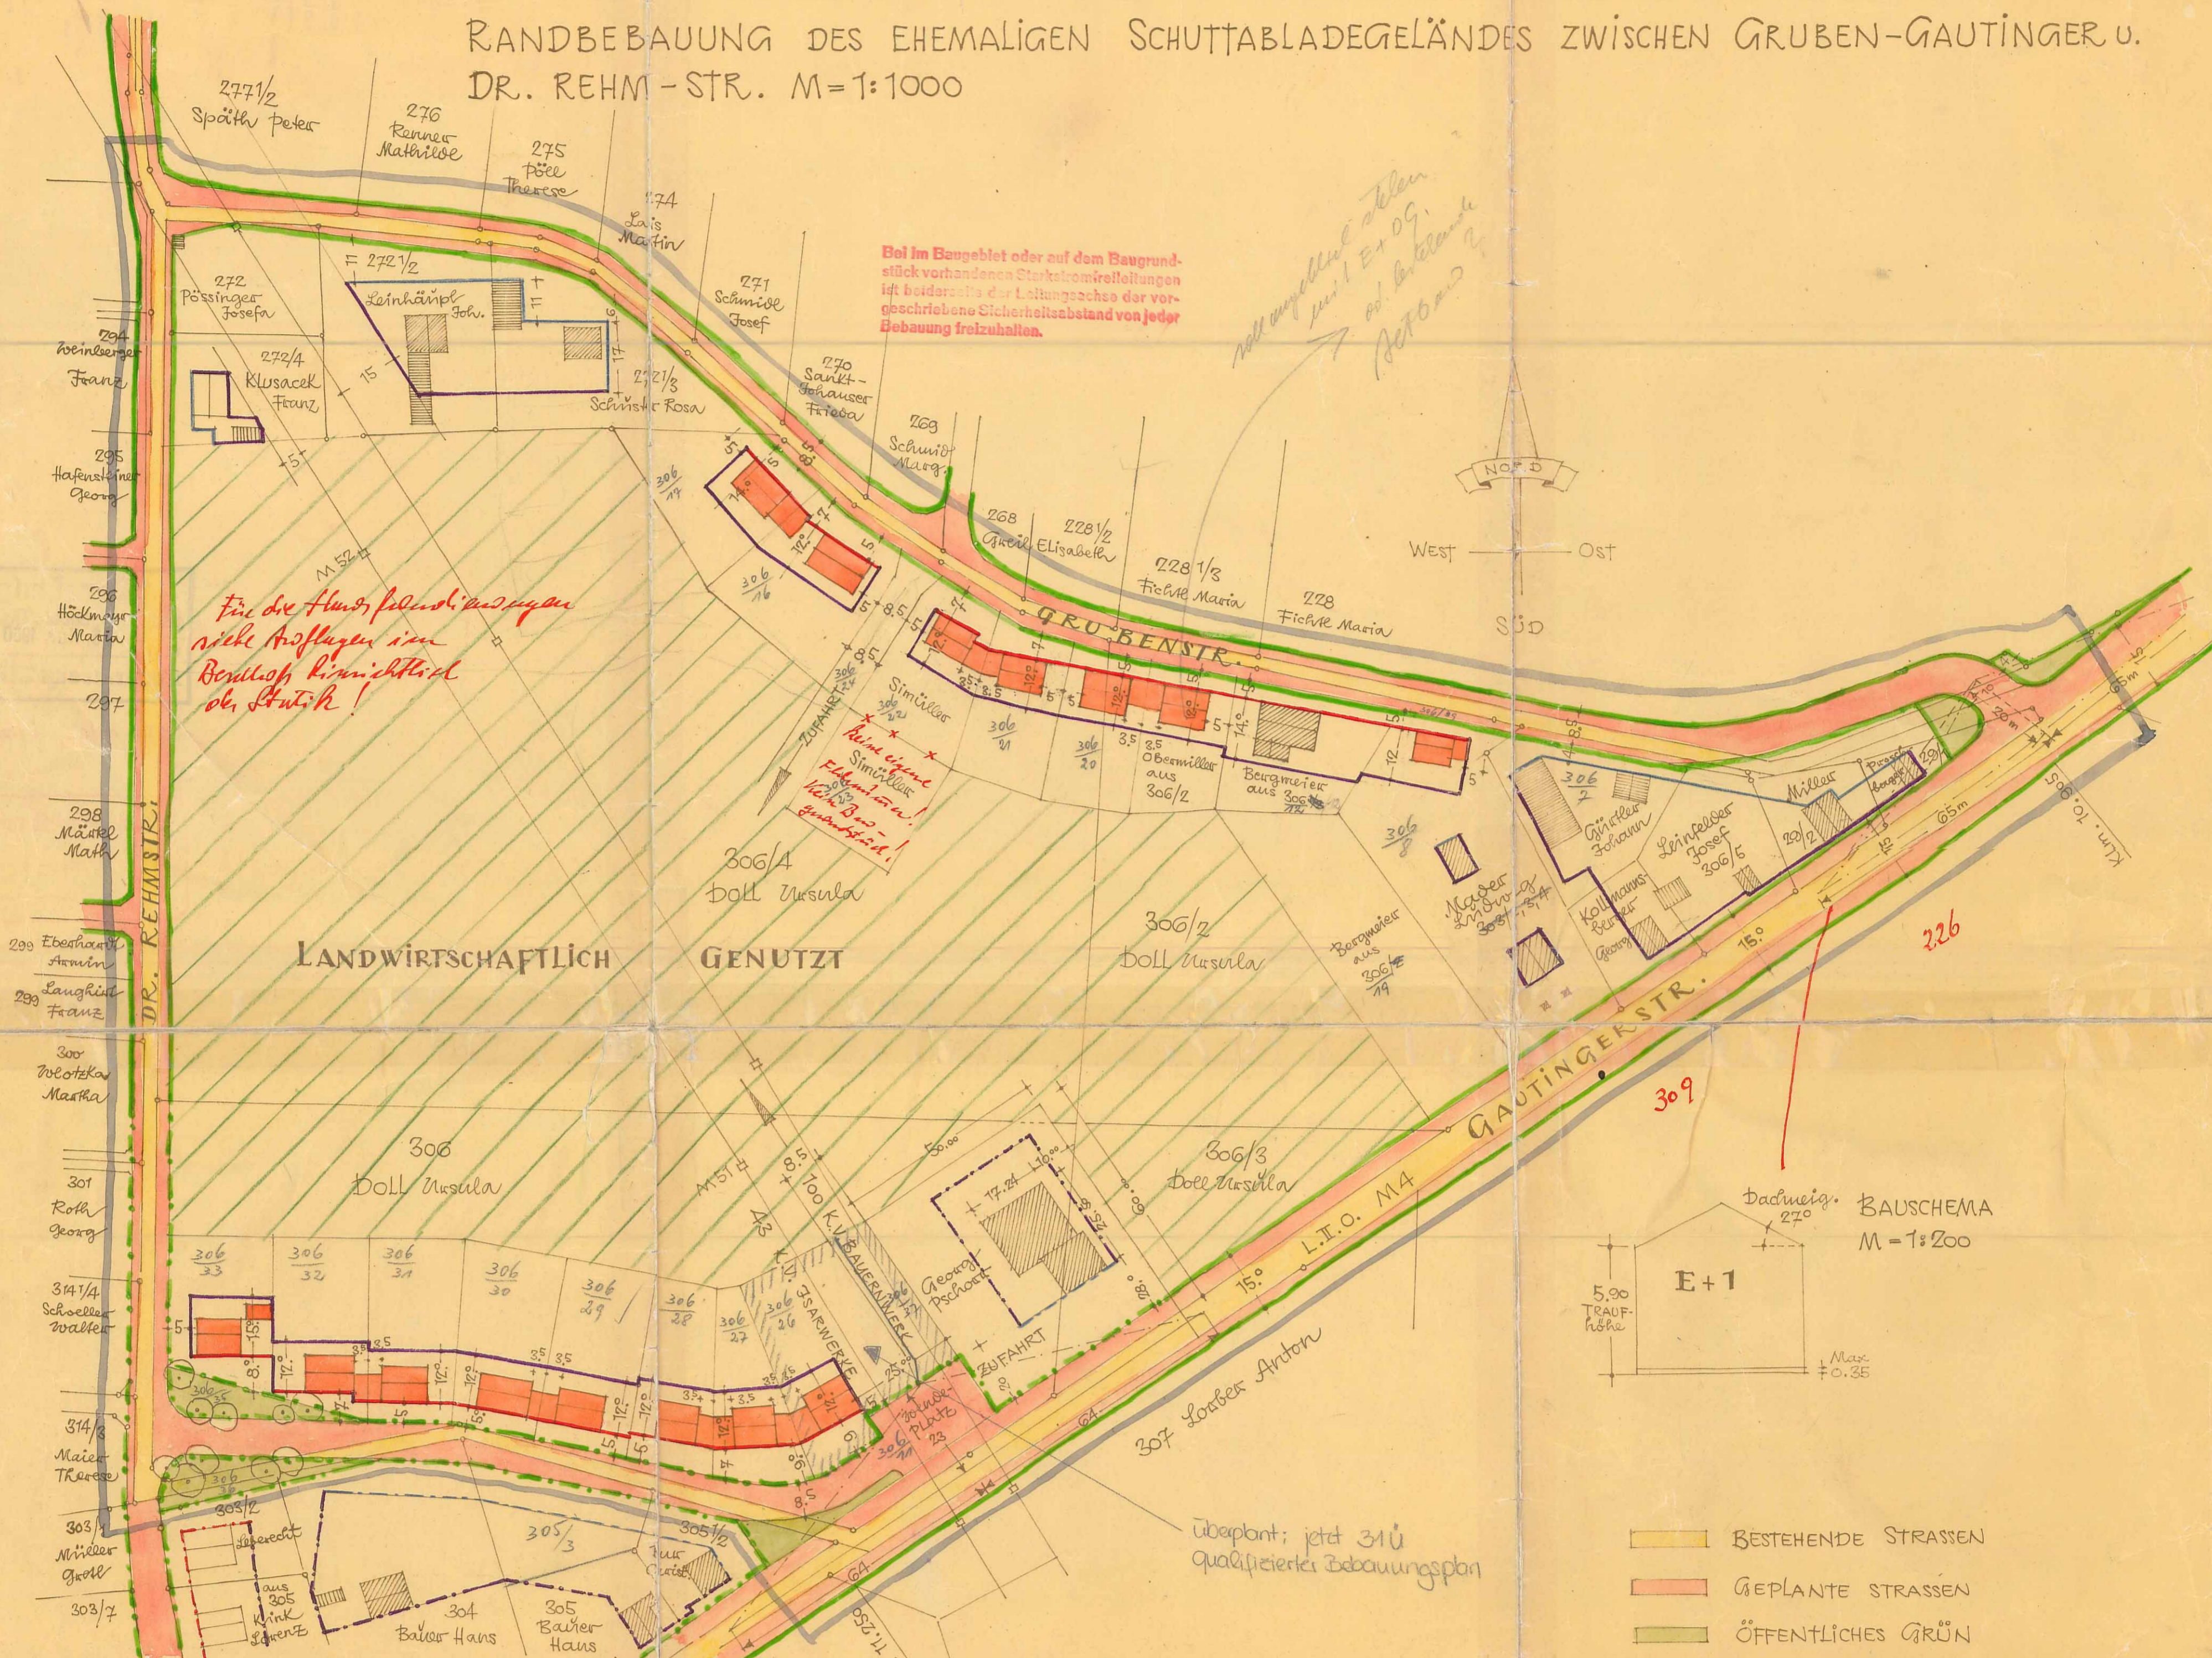

Abweichungen vom revidierten Plan sind nur zulässig nach vorheriger Genehmigung des Landratsamtes.

DER ANTRAGSTELLER:

Doll Ursula

Genehmigt nach Maßgabe des Beschlusses vom 25.11.1960 Landratsamt München

Gemäß BBO, § 72 Abs. IV hat die Aussteckung der Baulinie, gegebenenfalls auch die Festlegung der Höhen, durch die Ortspolizei durchzuführen zu erfolgen. Antrag hierzu ist rechtzeitig bei der Gd-Verw. zu stellen.

DIE ANLIEGER:
 Georg Thaler
 Rosa Schuster
 Franz Klusacek
 Johann Leinhäupl
 Ludwig Oberwiesenthal
 Otilie Bergmeier

GRÄFELFING im Mai 1959
 DER ARCHITEKT:
 ROBERT FORSTER
 ARCHITEKT
 MÜNCHEN - GRÄFELFING
 STEINKIRCHNERSTRASSE 5
 TELEFON 8 91 34
 R. Forster