



TEKTUR ZUM AUFTHEILUNGS- U. BEBAUUNGSPLAN
 DER FL.NR. 110 1/2 · 110 1/3 · 110 1/4 · 110 1/5 · 110 1/6 · 110 1/7 · 110 1/8 · 110 1/9 · 110 1/10
 GEMEINDE NEURIED · M. 1:1000

BEBAUUNGSSCHEMA
 M. 1:20

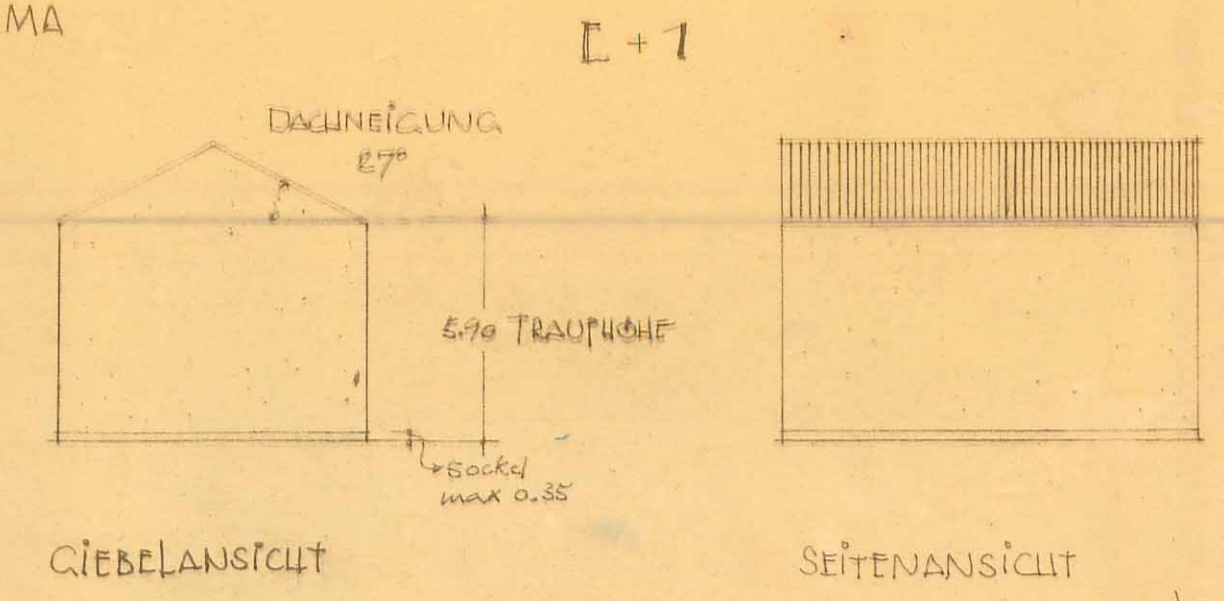

Abweichungen vom revidierten Plan sind nur zulässig nach vorheriger Genehmigung des Bauamtes.
 Bei im Baugelände oder auf dem Baugrundstück vorhandenen Starkstromleitungen ist beiderseits der Leitungsachse der vorgeschriebene Sicherheitsabstand von jeder Bebauung freizuhalten.

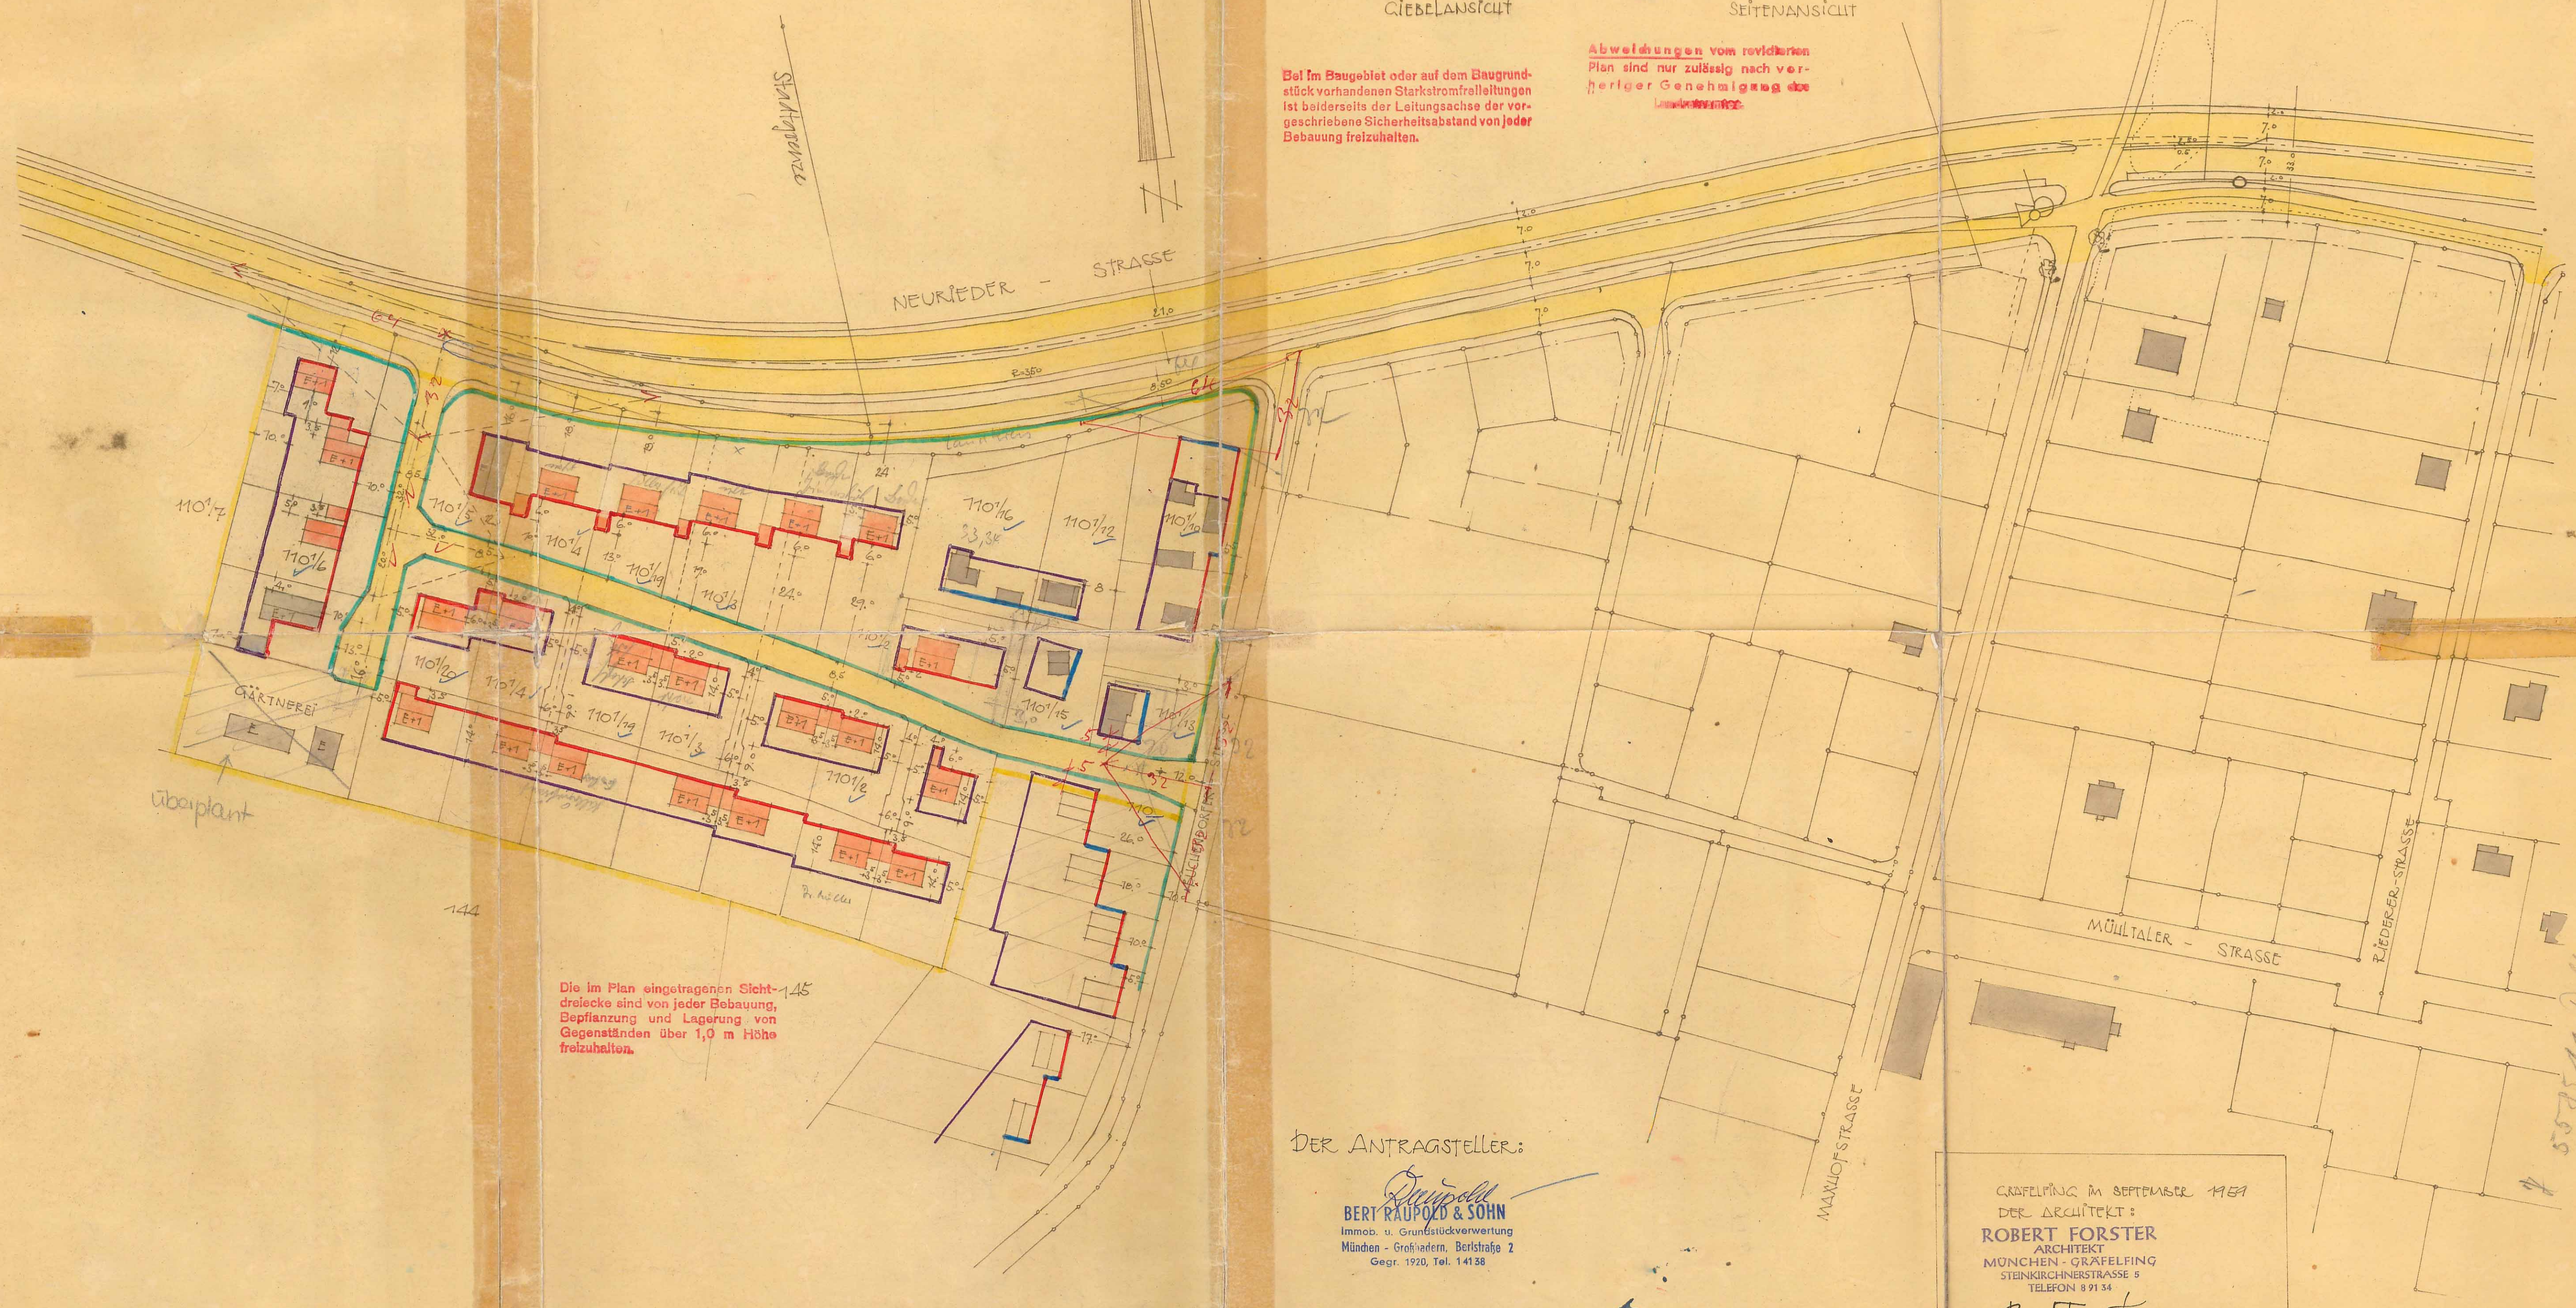

Überplant

Die im Plan eingetragenen Sichtdreiecke sind von jeder Bebauung, Bepflanzung und Lagerung von Gegenständen über 1,0 m Höhe freizuhalten.

DER ANTRAGSTELLER:

Raupold
BERT RAUPOLD & SOHN
 Immob. u. Grundstückverwertung
 München - Grafing, Beristraße 2
 Gegr. 1920, Tel. 14138

GRAFELING IM SEPTEMBER 1957
 DER ARCHITECT:
ROBERT FORSTER
 ARCHITECT
 MÜNCHEN - GRAFELING
 STEINKIRCHNERSTRASSE 5
 TELEFON 8 91 34
R. Forster

B.T. 76/13
 25. 11. 57

5585 M Doll